


AA existant


AA existant

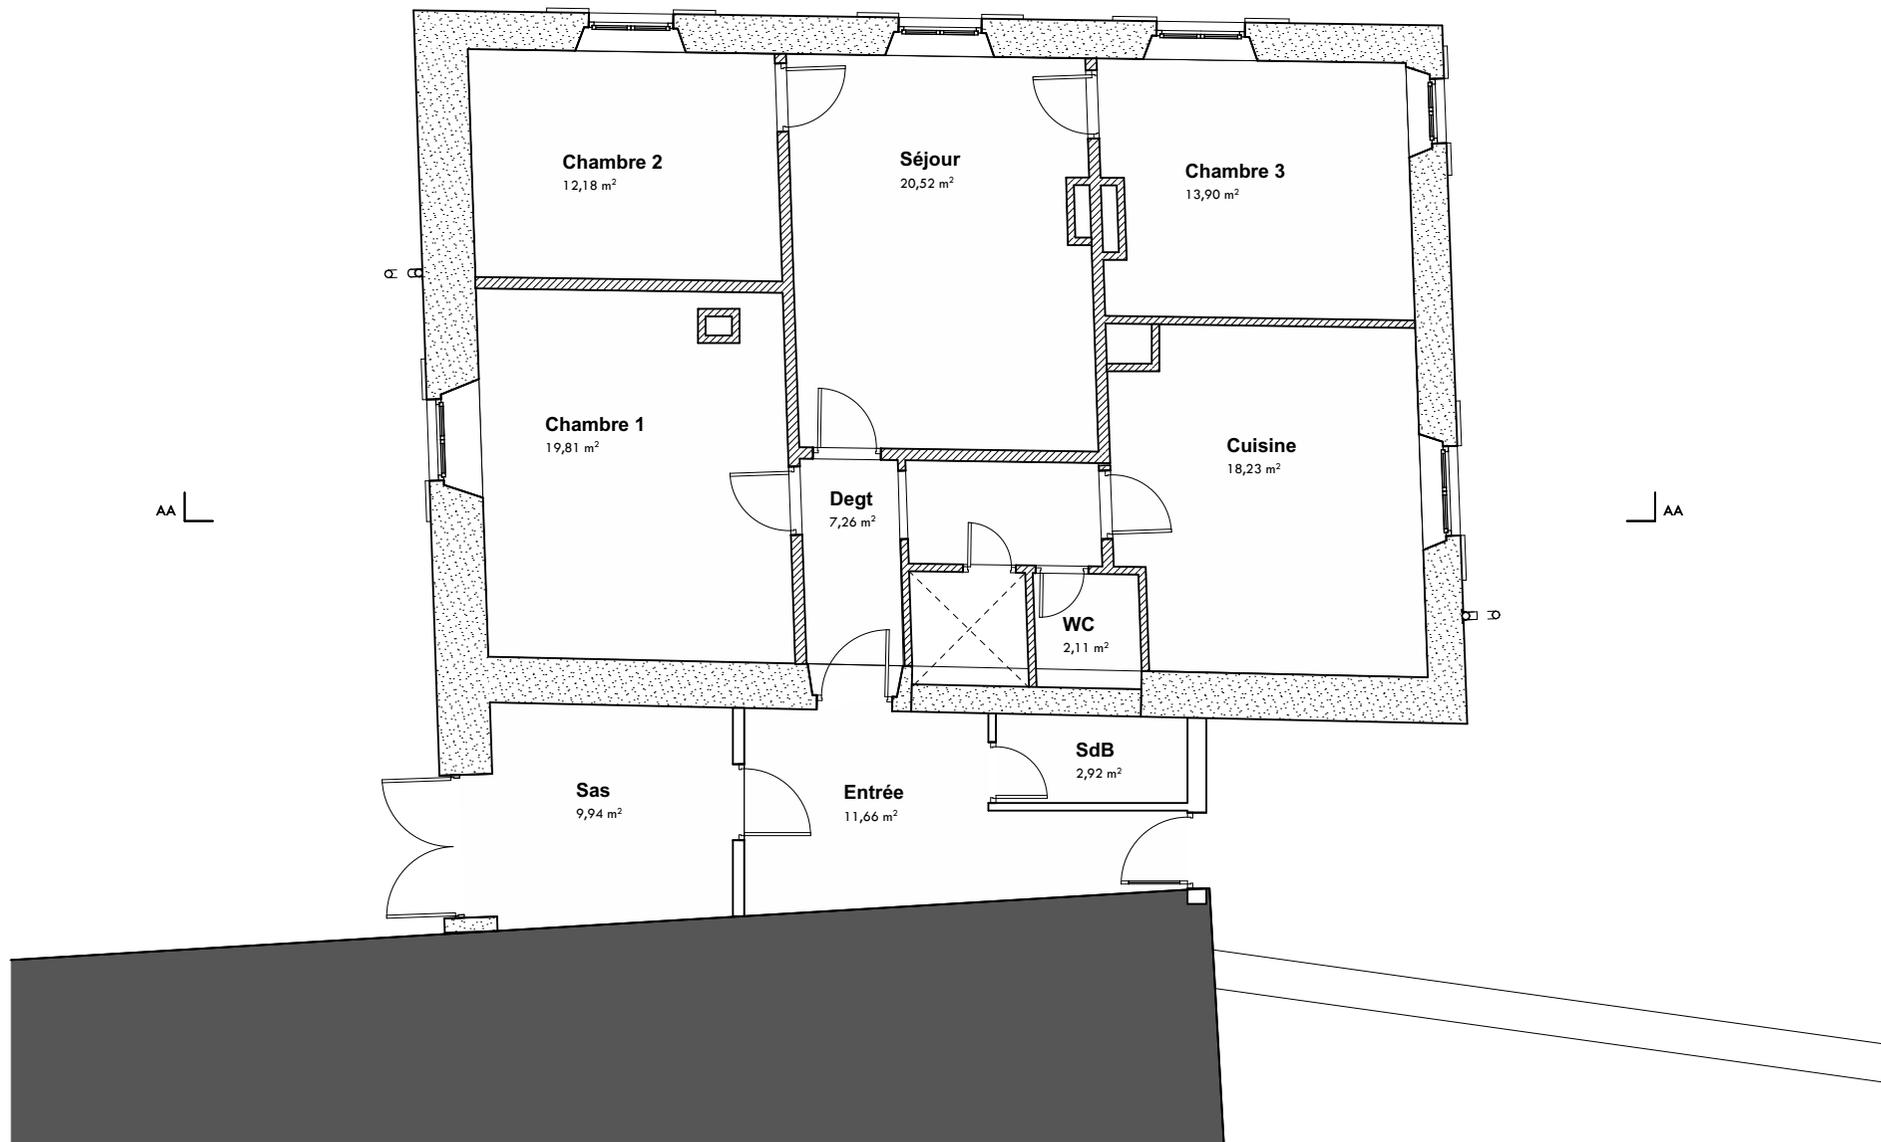


Ouvrage :		Maître d'ouvrage:		Maître d'oeuvre	
Création de 2 logements dans un ancien presbytère rue de l'Eglise, 39110 MARNOZ		MAIRIE DE MARNOZ 1 Place Jeanne Etienne Roqui, 39110 MARNOZ		SAFIMO 39 Grande Rue, 39600 VILLETTE LES ARBOIS	
N° de plan:	Titre:	N° de projet :	Echelle :	Etat du projet :	Date :
01	Plan Rez-de-jardin - Existant	2204	1:100	FAISABILITE	24/05/2022



Ouvrage :		Maître d'ouvrage:		Maître d'oeuvre	
Création de 2 logements dans un ancien presbytère rue de l'Eglise, 39110 MARNOZ		MAIRIE DE MARNOZ 1 Place Jeanne Etienne Roqui, 39110 MARNOZ		SAFIMO 39 Grande Rue, 39600 VILLETTE LES ARBOIS	
N° de plan:	Titre:	N° de projet :	Echelle :	Etat du projet :	Date :
02	Plan Rez-de-chaussée -	2204	1:100	FAISABILITE	24/05/2022

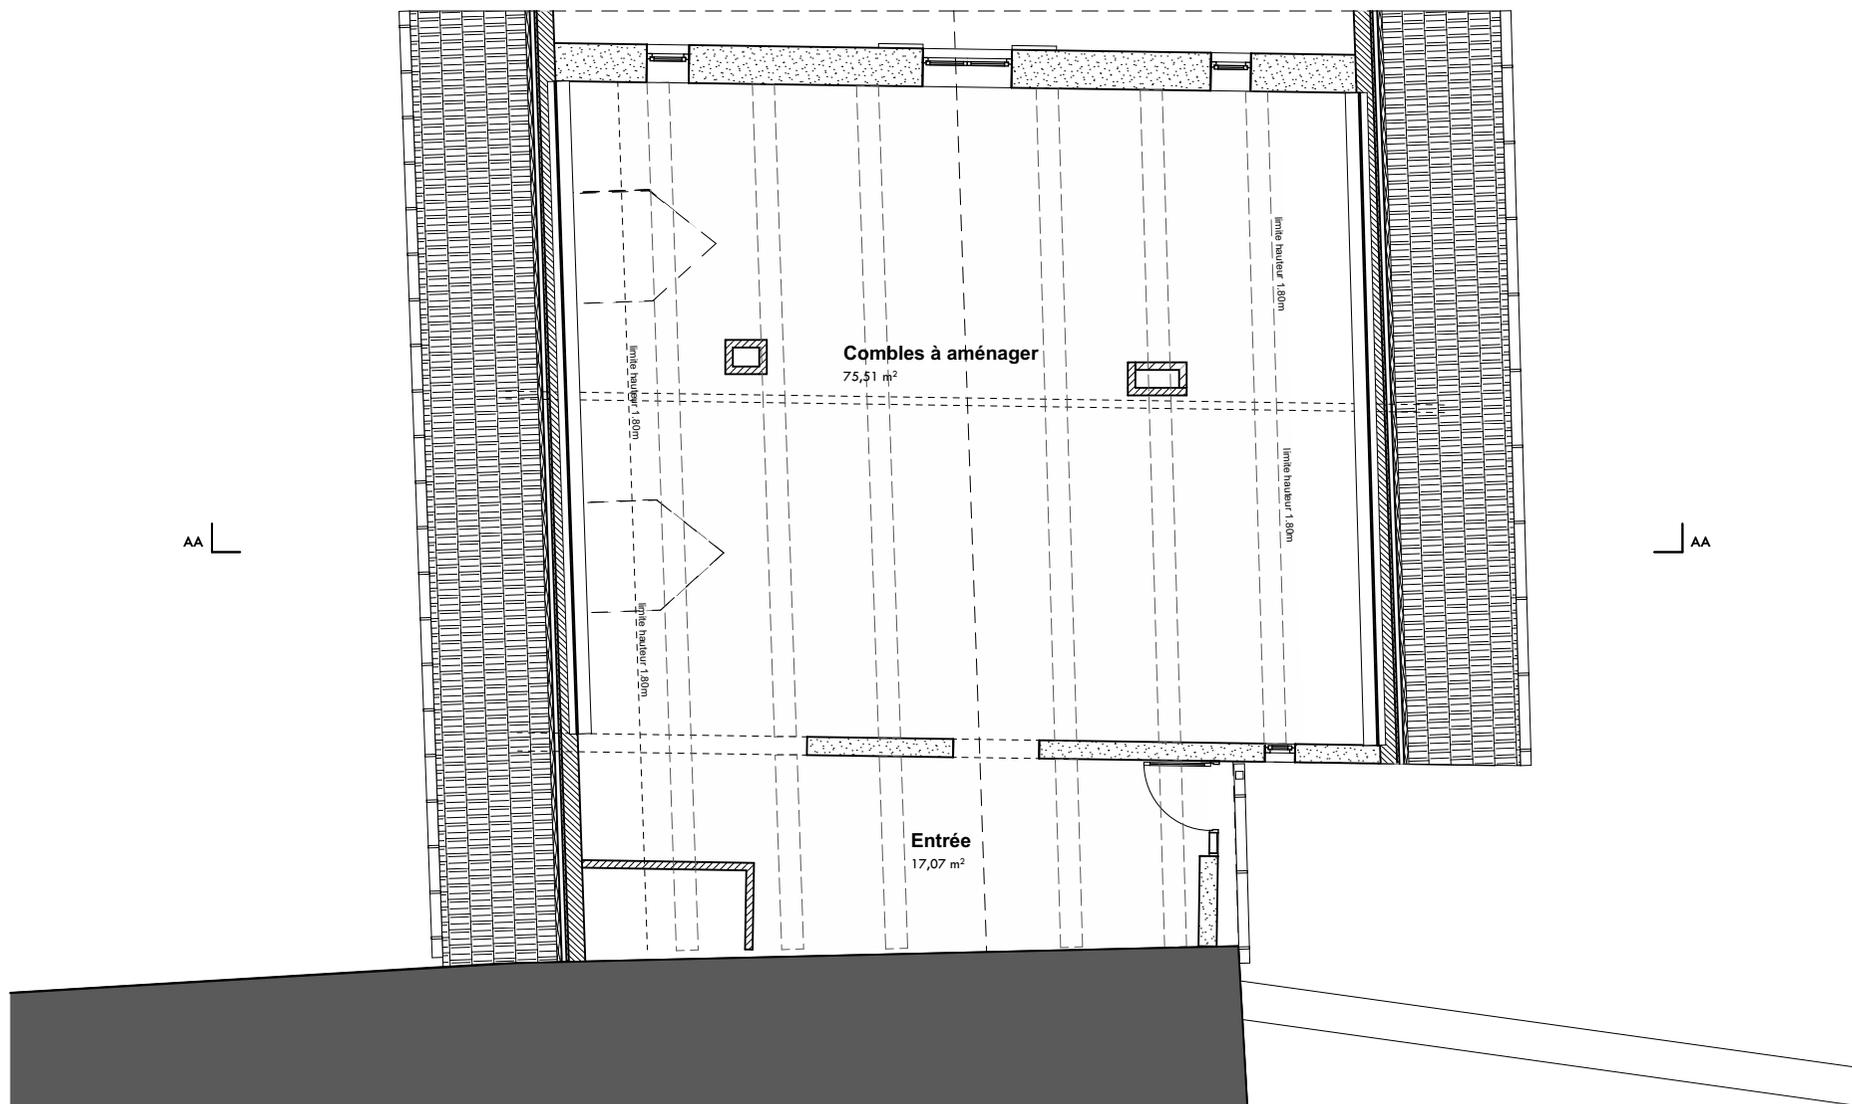


Ouvrage :		Maître d'ouvrage:		Maître d'oeuvre	
Création de 2 logements dans un ancien presbytère rue de l'Eglise, 39110 MARNOZ		MAIRIE DE MARNOZ 1 Place Jeanne Etienne Roqui, 39110 MARNOZ		SAFIMO 39 Grande Rue, 39600 VILLETTE LES ARBOIS	
N° de plan:	Titre:	N° de projet :	Echelle :	Etat du projet :	Date :
03	Plan Combles - existant	2204	1:100	FAISABILITE	24/05/2022

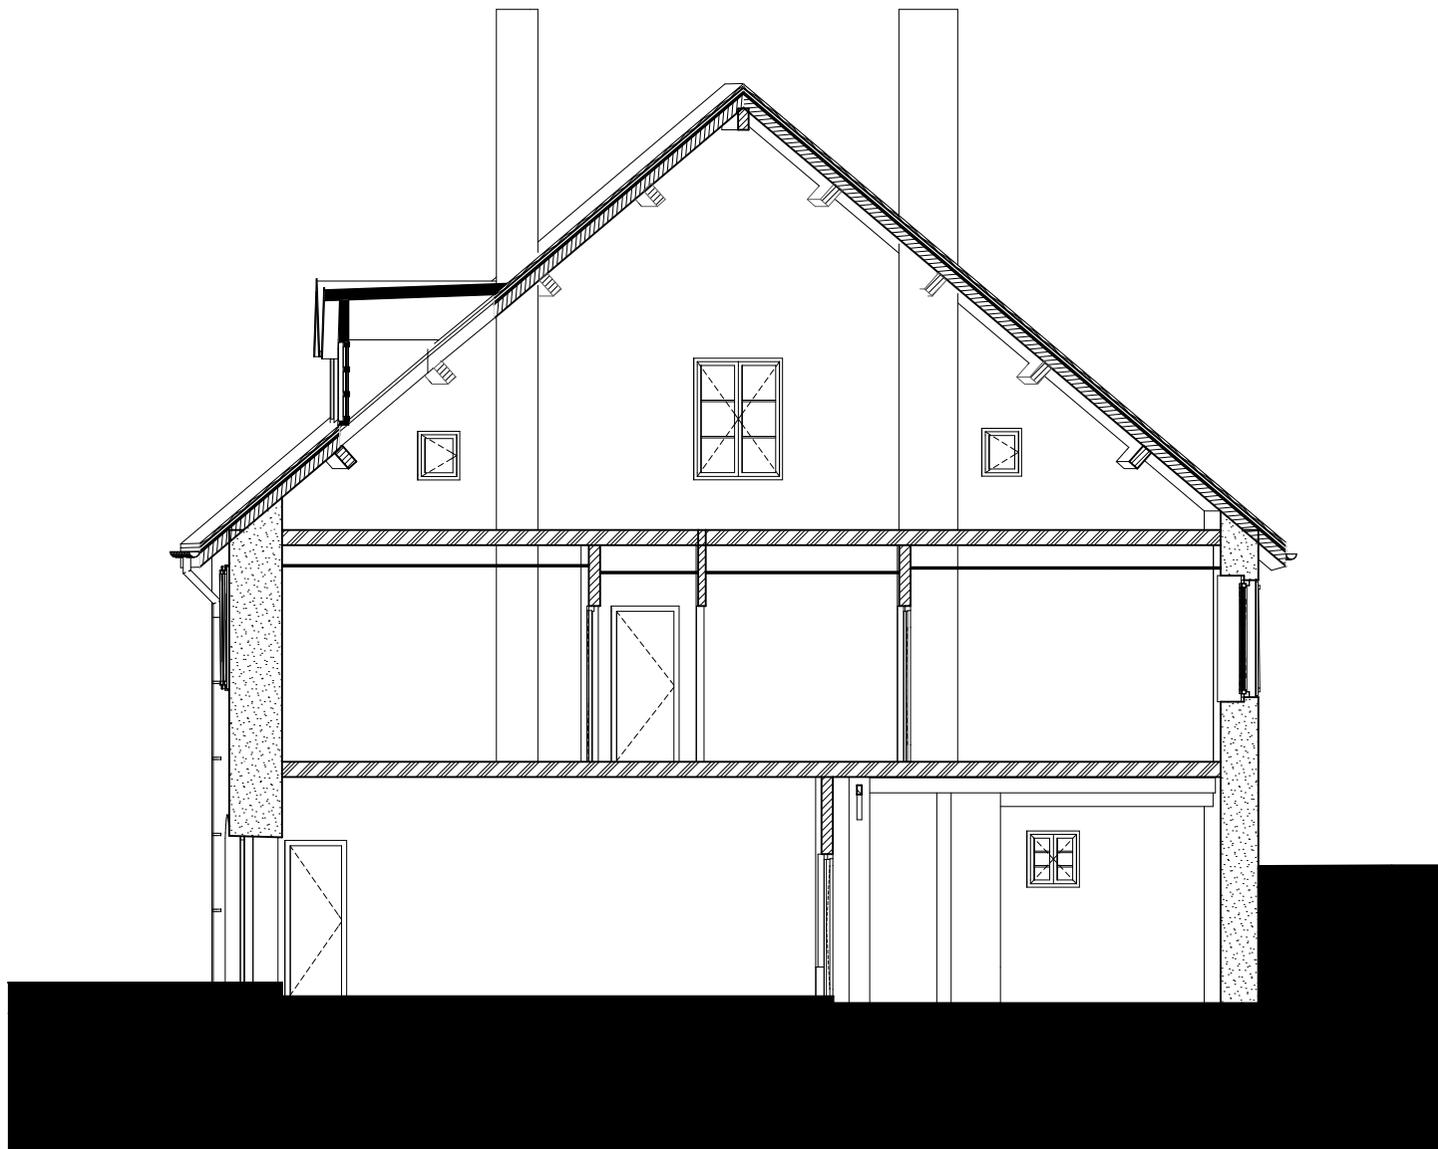

Ouvrage :		Maître d'ouvrage:		Maître d'oeuvre	
Création de 2 logements dans un ancien presbytère rue de l'Eglise, 39110 MARNOZ		MAIRIE DE MARNOZ 1 Place Jeanne Etienne Roqui, 39110 MARNOZ		SAFIMO 39 Grande Rue, 39600 VILLETTE LES ARBOIS	
N° de plan:	Titre:	N° de projet :	Echelle :	Etat du projet :	Date :
04	Coupe AA - existant	2204	1:100	FAISABILITE	24/05/2022




Ouvrage :		Maître d'ouvrage:		Maître d'oeuvre	
Création de 2 logements dans un ancien presbytère rue de l'Eglise, 39110 MARNOZ		MAIRIE DE MARNOZ 1 Place Jeanne Etienne Roqui, 39110 MARNOZ		SAFIMO 39 Grande Rue, 39600 VILLETTE LES ARBOIS	
N° de plan:	Titre:	N° de projet :	Echelle :	Etat du projet :	Date :
05	Façade Est - existant	2204	1:100	FAISABILITE	24/05/2022

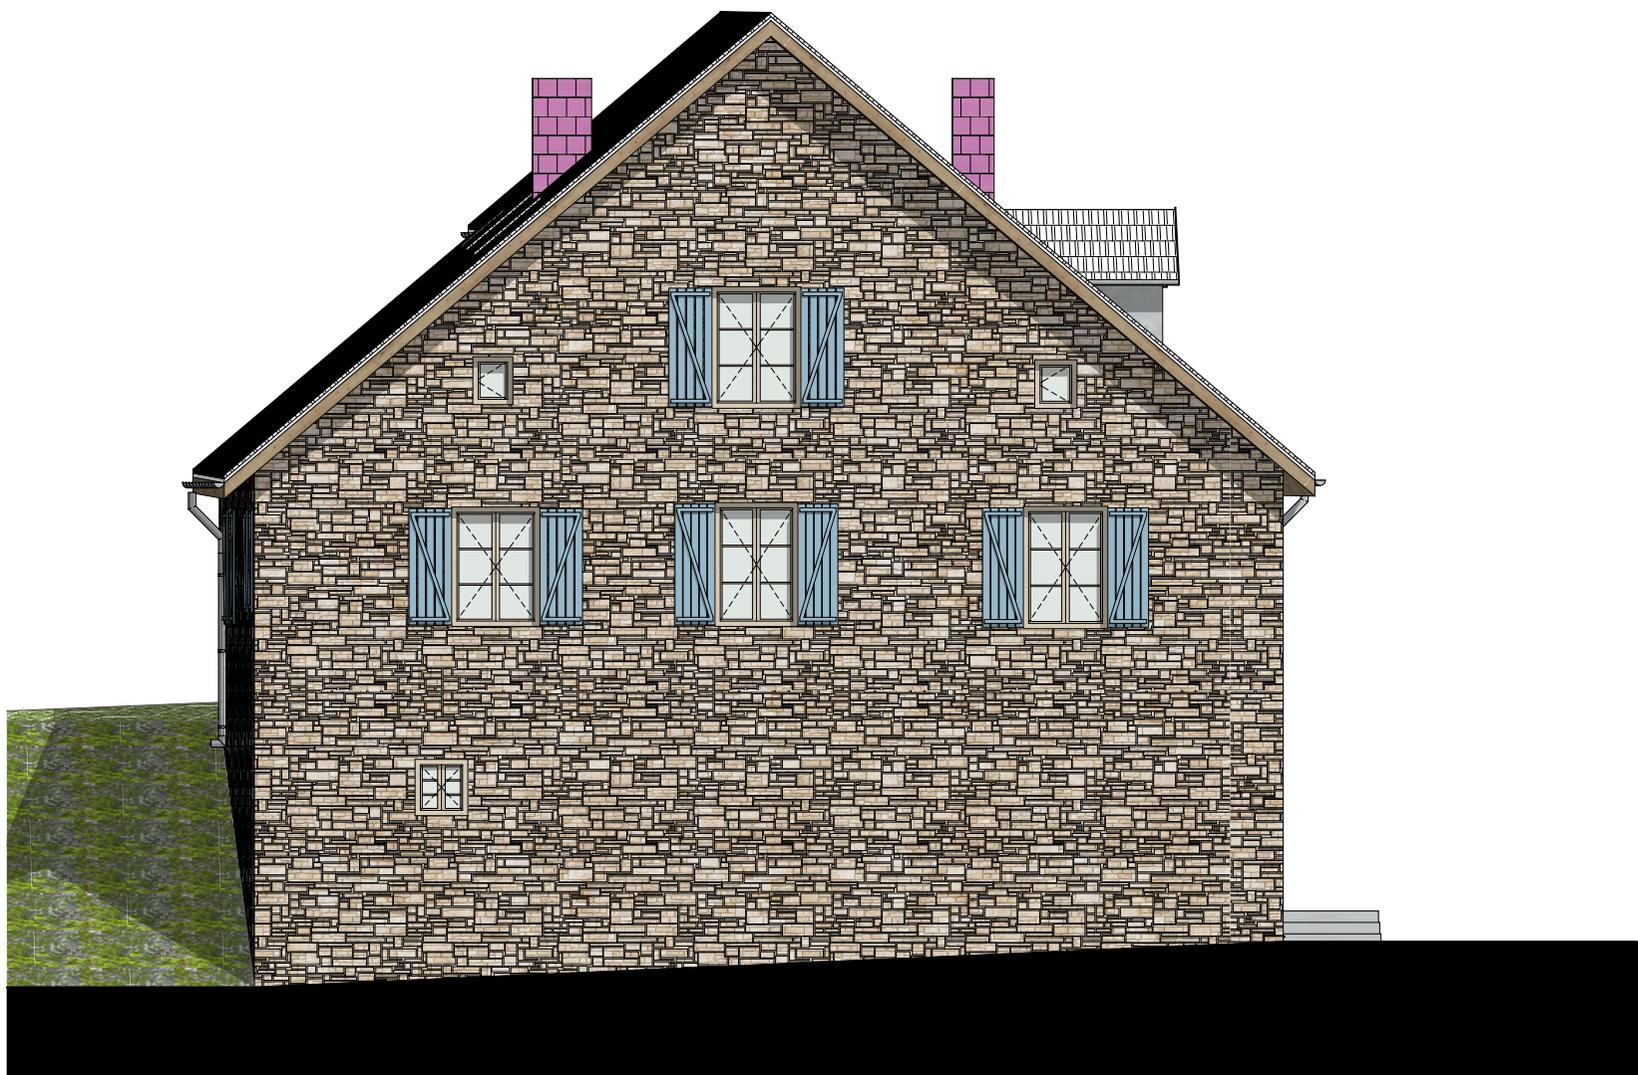


Ouvrage :		Maître d'ouvrage:		Maître d'oeuvre	
Création de 2 logements dans un ancien presbytère rue de l'Eglise, 39110 MARNOZ		MAIRIE DE MARNOZ 1 Place Jeanne Etienne Roqui, 39110 MARNOZ		SAFIMO 39 Grande Rue, 39600 VILLETTE LES ARBOIS	
N° de plan:	Titre:	N° de projet :	Echelle :	Etat du projet :	Date :
06	Façade Nord - existant	2204	1:100	FAISABILITE	24/05/2022




Ouvrage :		Maître d'ouvrage:		Maître d'oeuvre	
Création de 2 logements dans un ancien presbytère rue de l'Eglise, 39110 MARNOZ		MAIRIE DE MARNOZ 1 Place Jeanne Etienne Roqui, 39110 MARNOZ		SAFIMO 39 Grande Rue, 39600 VILLETTE LES ARBOIS	
N° de plan:	Titre:	N° de projet :	Echelle :	Etat du projet :	Date :
07	Façade Ouest - existant	2204	1:100	FAISABILITE	24/05/2022

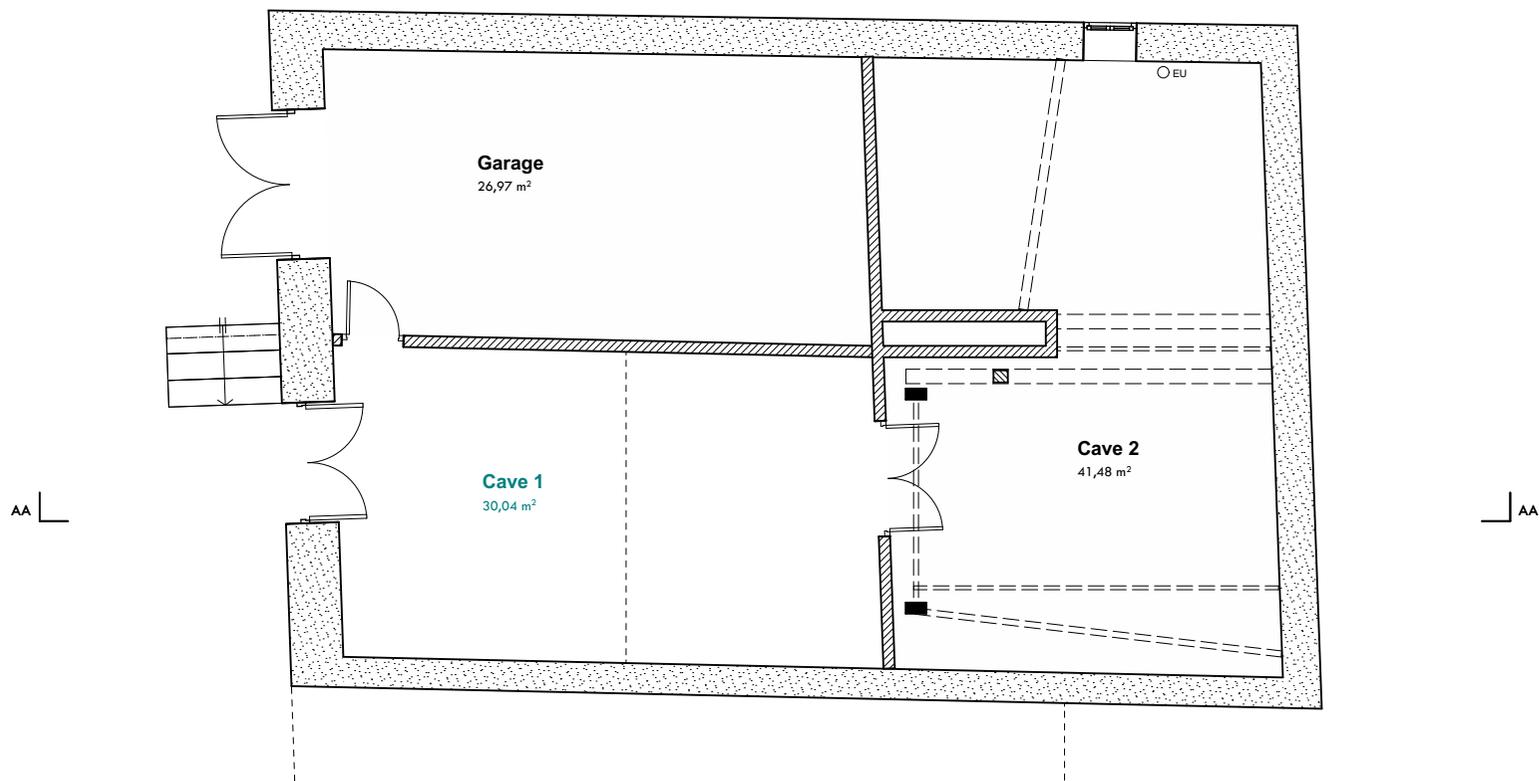

Ouvrage :		Maître d'ouvrage:		Maître d'oeuvre	
Création de 2 logements dans un ancien presbytère rue de l'Eglise, 39110 MARNOZ		MAIRIE DE MARNOZ 1 Place Jeanne Etienne Roqui, 39110 MARNOZ		SAFIMO 39 Grande Rue, 39600 VILLETTE LES ARBOIS	
N° de plan:	Titre:	N° de projet :	Echelle :	Etat du projet :	Date :
08	Plan Rez-de-jardin - FAISA	2204	1:100	FAISABILITE	24/05/2022

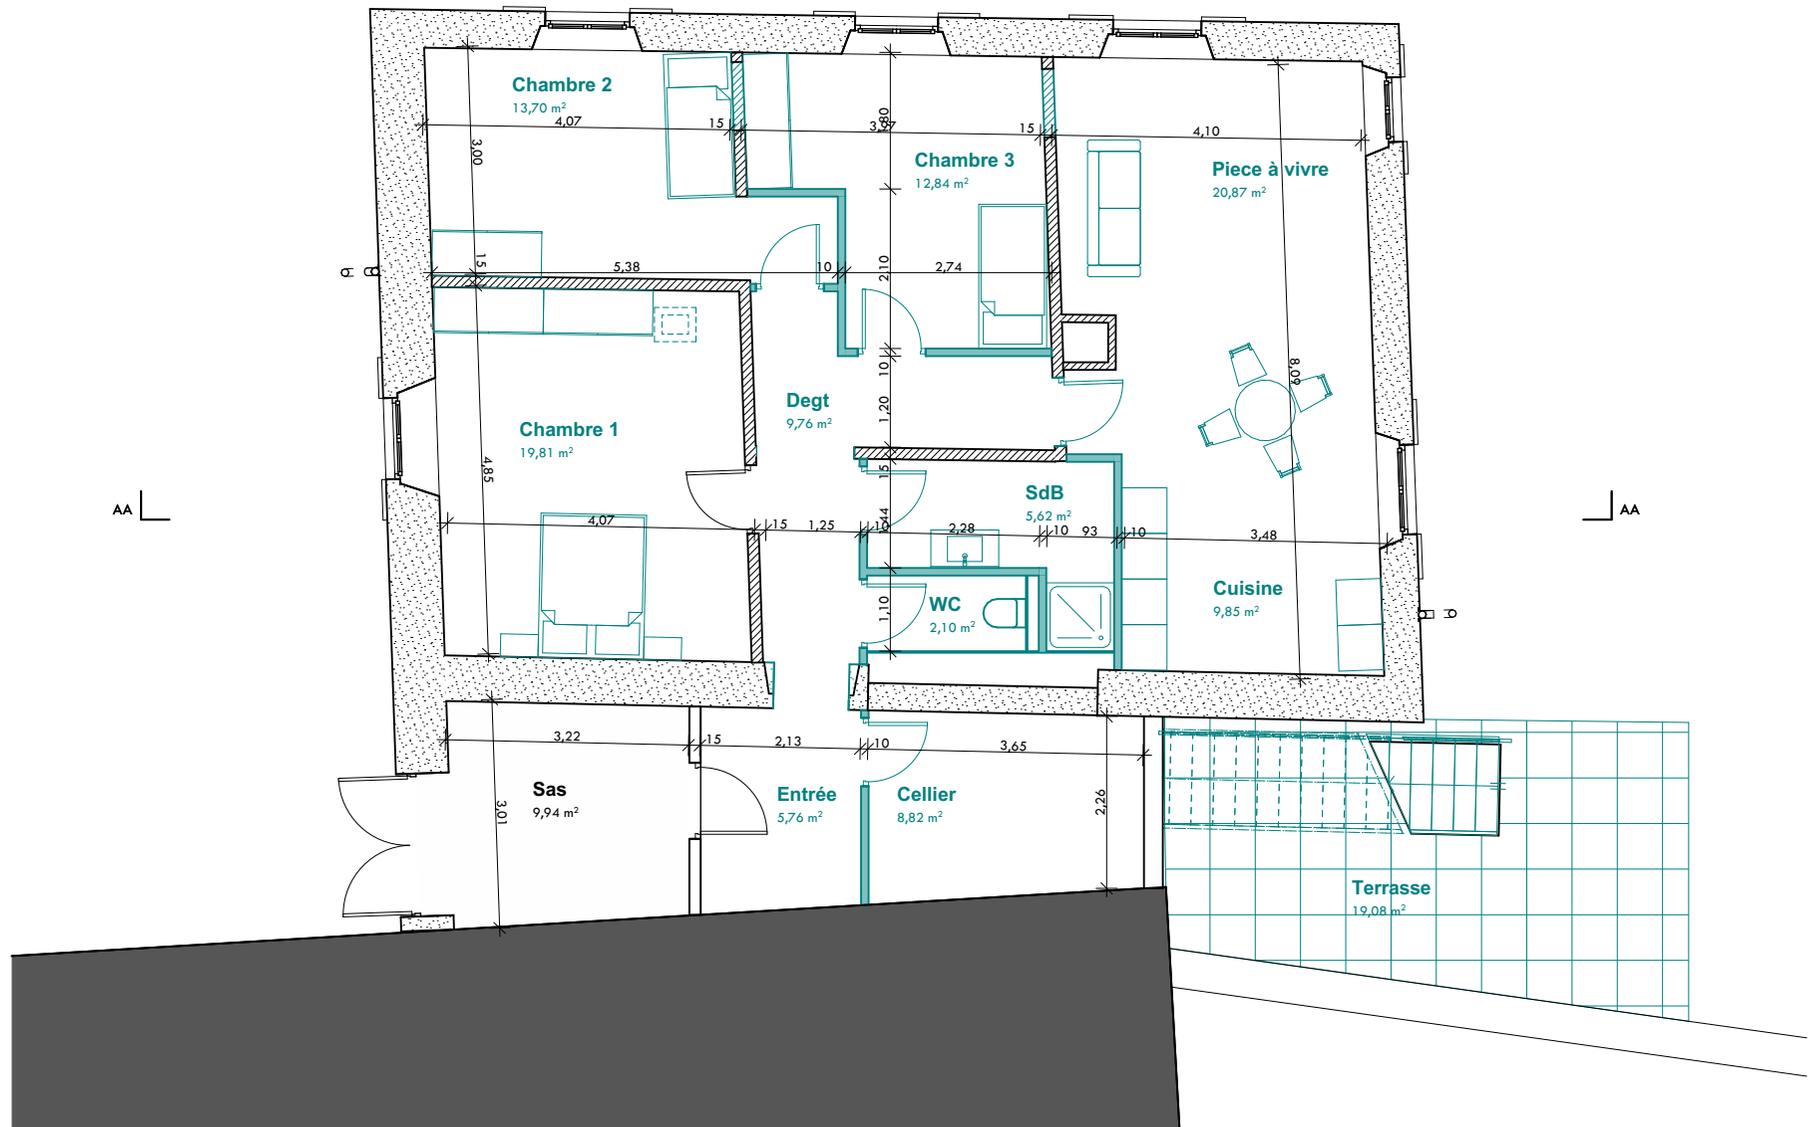

Ouvrage :		Maître d'ouvrage:		Maître d'oeuvre	
Création de 2 logements dans un ancien presbytère rue de l'Eglise, 39110 MARNOZ		MAIRIE DE MARNOZ 1 Place Jeanne Etienne Roqui, 39110 MARNOZ		SAFIMO 39 Grande Rue, 39600 VILLETTE LES ARBOIS	
N° de plan:	Titre:	N° de projet :	Echelle :	Etat du projet :	Date :
09	Plan Rez-de-chaussée - FAISA	2204	1:100	FAISABILITE	24/05/2022

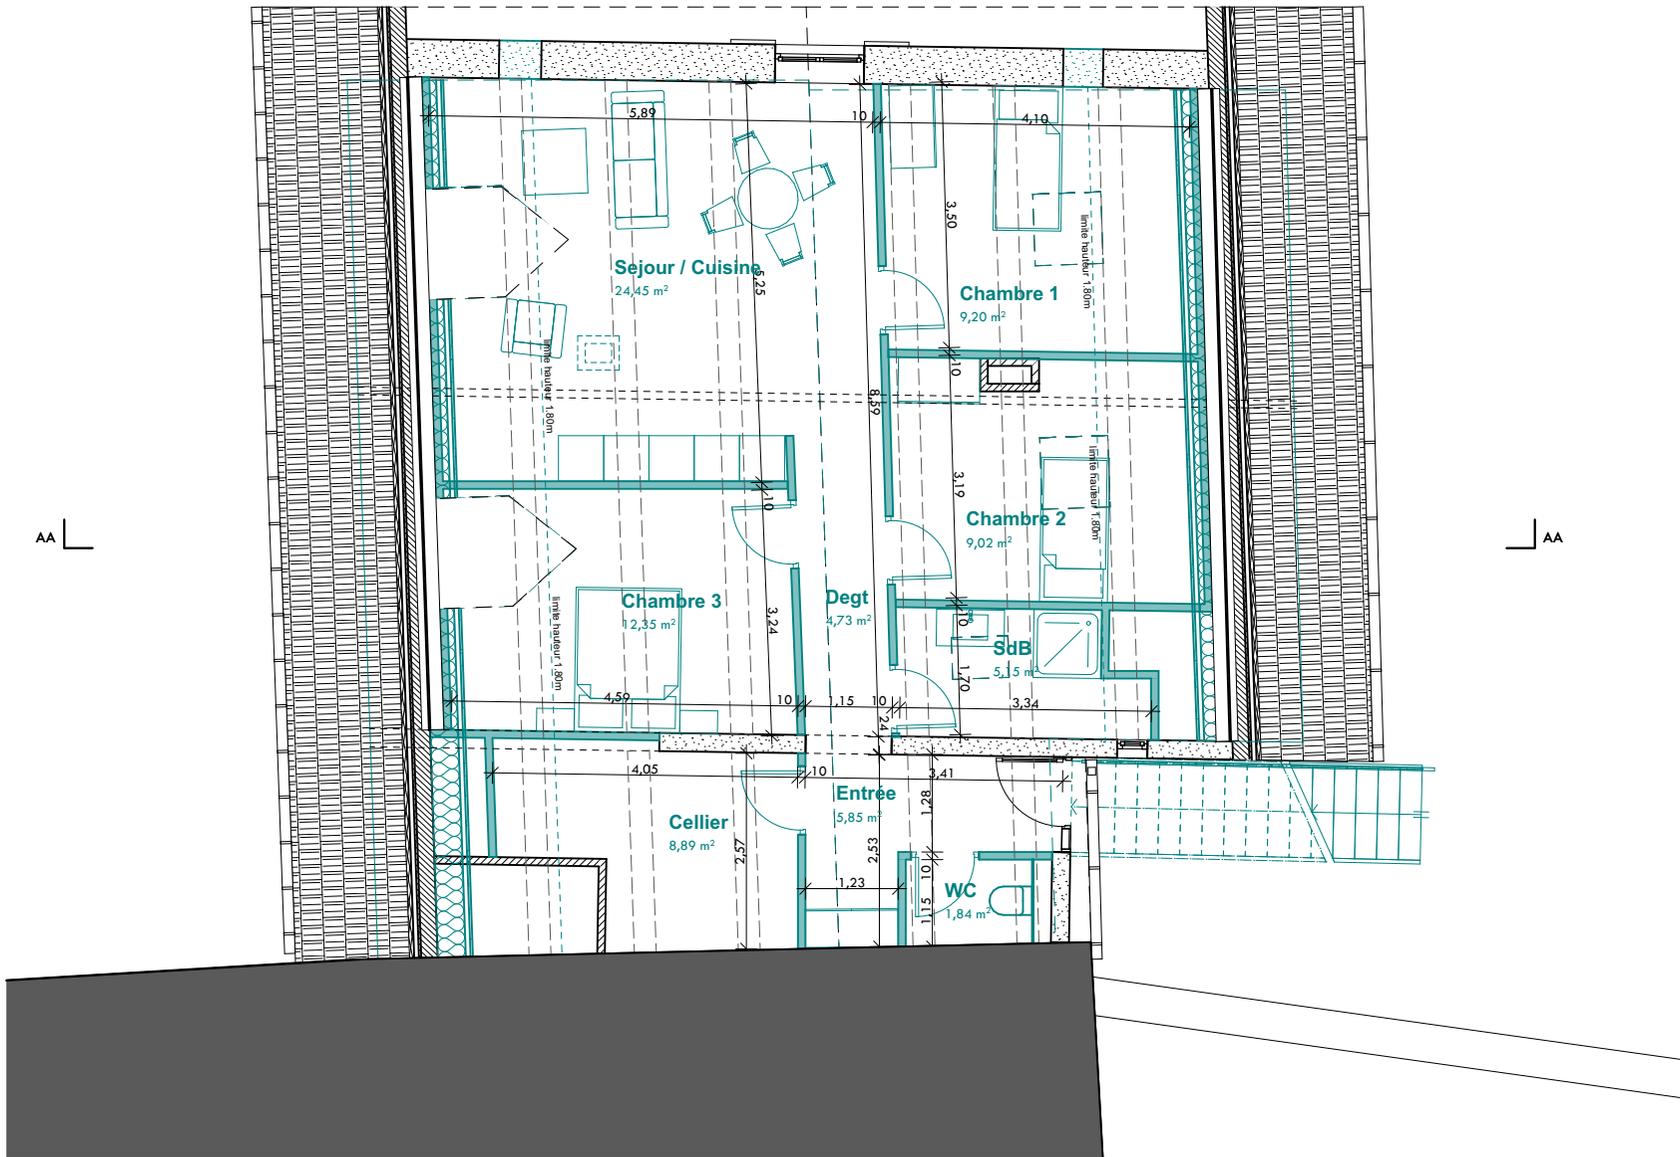

AA


AA



Ouvrage :		Maître d'ouvrage:		Maître d'oeuvre	
Création de 2 logements dans un ancien presbytère rue de l'Eglise, 39110 MARNOZ		MAIRIE DE MARNOZ 1 Place Jeanne Etienne Roqui, 39110 MARNOZ		SAFIMO 39 Grande Rue, 39600 VILLETTE LES ARBOIS	
N° de plan:	Titre:	N° de projet :	Echelle :	Etat du projet :	Date :
10	Plan Combles - FAISA	2204	1:100	FAISABILITE	24/05/2022



Ouvrage :		Maître d'ouvrage:		Maître d'oeuvre	
Création de 2 logements dans un ancien presbytère rue de l'Eglise, 39110 MARNOZ		MAIRIE DE MARNOZ 1 Place Jeanne Etienne Roqui, 39110 MARNOZ		SAFIMO 39 Grande Rue, 39600 VILLETTE LES ARBOIS	
N° de plan:	Titre:	N° de projet :	Echelle :	Etat du projet :	Date :
11	Façade Est - FAISA	2204	1:100	FAISABILITE	24/05/2022

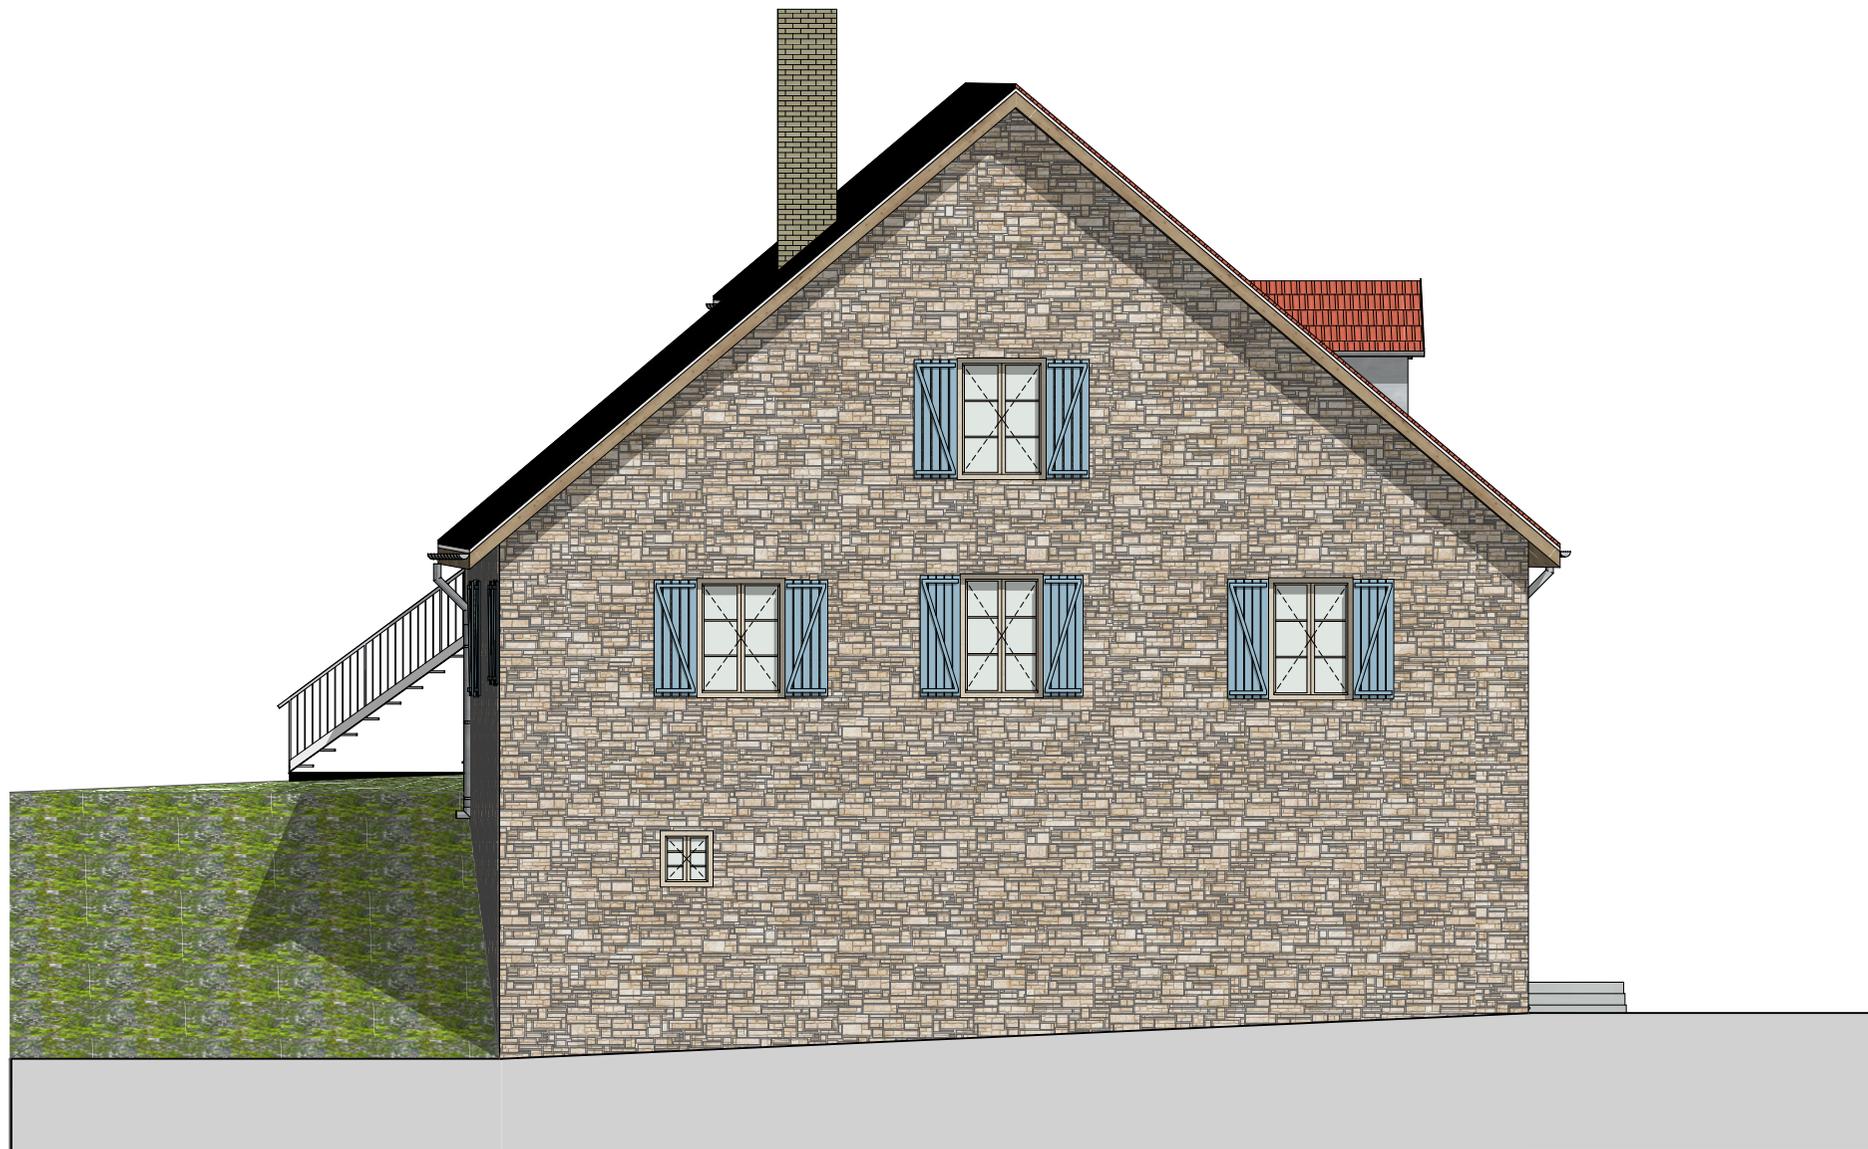

Ouvrage : Création de 2 logements dans un ancien presbytère rue de l'Eglise, 39110 MARNOZ		Maître d'ouvrage: MAIRIE DE MARNOZ 1 Place Jeanne Etienne Roqui, 39110 MARNOZ		Maître d'oeuvre SAFIMO 39 Grande Rue, 39600 VILLETTE LES ARBOIS	
N° de plan: 12	Titre: Façade Nord - FAISA	N° de projet : 2204	Echelle : 1:100	Etat du projet : FAISABILITE	Date : 24/05/2022

ETAT EXISTANT		
Niveau	Désignation	Surface
REZ DE JARDIN	Garage1	26,97 m ²
	Garage 2	27,73 m ²
	Cave	41,48 m ²
	TOTAL RDJ	96,18 m²
REZ DE CHAUSSEE	Séjour	20,52 m ²
	Cuisine	18,23 m ²
	Salle de bains	2,92 m ²
	WC	2,11 m ²
	Chambre 1	19,91 m ²
	Chambre 2	12,18 m ²
	Chambre 3	13,90 m ²
	SAS	9,94 m ²
	Entrée	11,66 m ²
	Degt	7,26 m ²
	TOTAL RDC	118,63 m²
COMBLES	Entrée	17,07 m ²
	Surface à aménager	75,51 m ²
	TOTAL COMBLES	92,58 m²
SURFACE TOTALE		307,39 m²

FAISABILITE		
Niveau	Désignation	Surface
REZ DE JARDIN	Garage	26,97 m ²
	Cave 1	30,04 m ²
	Cave 2	41,48 m ²
	TOTAL RDJ	98,49 m²
REZ DE CHAUSSEE	Pièce à vivre	20,87 m ²
	Cuisine	9,85 m ²
	Salle de bains	5,62 m ²
	WC	2,10 m ²
	Chambre 1	19,81 m ²
	Chambre 2	13,70 m ²
	Chambre 3	12,84 m ²
	SAS	9,94 m ²
	Entrée	5,76 m ²
	Cellier	8,82 m ²
	Degt	9,76 m ²
TOTAL RDC	119,07 m²	
COMBLES	Séjour / Cuisine	24,45 m ²
	Salle de bains	5,15 m ²
	WC	1,84 m ²
	Chambre 1	9,20 m ²
	Chambre 2	9,05 m ²
	Chambre 3	12,35 m ²
	Entrée	5,85 m ²
	Cellier	8,89 m ²
	Degt	4,73 m ²
	TOTAL COMBLES	81,51 m²
SURFACE TOTALE		299,07 m²

Ouvrage :		Maître d'ouvrage:		Maître d'oeuvre	
Création de 2 logements dans un ancien presbytère rue de l'Eglise, 39110 MARNOZ		MAIRIE DE MARNOZ 1 Place Jeanne Etienne Roqui, 39110 MARNOZ		SAFIMO 39 Grande Rue, 39600 VILLETTE LES ARBOIS	
N° de plan:	Titre:	N° de projet :	Echelle :	Etat du projet :	Date :
13	Surfaces	2204	1:1,61, 1:1,52	FAISABILITE	24/05/2022