

Récépissé de DT Récépissé de DICT

Au titre du chapitre IV du titre V du livre V (partie réglementaire) du Code de l'environnement
et de la section 12 du chapitre IV du titre III du livre V de la 4ème partie (partie réglementaire) du Code du travail

(Annexe 2 de l'arrêté du 15 février 2012 modifié - NOR : DEVP1116359A)

Destinataire

- Récépissé de DT
 Récépissé de DICT
 Récépissé de DT/DICT conjointe

Dénomination
Complément / Service
Numéro / Voie
Code postal / Commune
Pays

JUMENTIER Olivier
ZAC de la plaine de la ronce
1042 rue Augustin Fresnel
76230 BOIS GUILLAUME
France

N° consultation du téléservice : 2024082001059TBO
Référence de l'exploitant : 2434024627.243401RDT02
N° d'affaire du déclarant : bg21007-gl
Personne à contacter (déclarant) : OLIVIER JUMENTIER
Date de réception de la déclaration : 20/08/2024
Commune principale des travaux : 76710 Bosc-Guérard-Saint-Adrien
Adresse des travaux prévus : _____

Coordonnées de l'exploitant :

Raison sociale : EAUX DE NORMANDIE P0280
Personne à contacter : _____
Numéro / Voie : 37 RUE RAYMOND DUFLO
Lieu-dit / BP : _____
Code Postal / Commune : 76150 MAROMME
Tél. : +33969365265 Fax : _____

Éléments généraux de réponse

- Les renseignements que vous avez fournis ne nous permettent pas de vous répondre. La déclaration est à renouveler. Précisez notamment : _____
 Les réseaux/ouvrages que nous exploitons ne sont pas concernés au regard des informations fournies. Distance > à : _____ m
 Il y a au moins un réseau/ouvrage concerné (voir liste jointe) de catégorie : EA (voir liste des catégories au verso)

Modification ou extension de nos réseaux / ouvrages

Modification ou extension de réseau/ouvrage envisagée dans un délai inférieur à 3 mois : _____
 Réalisation de modifications en cours sur notre réseau/ouvrage.
Veuillez contacter notre représentant : _____ Tél. : _____
NB : Si nous avons connaissance d'une modification du réseau/ouvrage dans le délai maximal de 3 mois à compter de la consultation du téléservice, nous vous en informerons.

Emplacement de nos réseaux / ouvrages

Plans joints : Références : PC Automate Echelle (1) : 500 Date d'édition (1) : 20/08/2024 Sensible : Prof. règl. mini (1) : _____ cm Matériau réseau (1) : _____
NB : La classe de précision A, B ou C figure dans les plans. _____ cm
 Réunion sur chantier pour localisation du réseau/ouvrage : Date retenue d'un commun accord : _____ à _____
ou Prise de RDV à l'initiative du déclarant (date du dernier contact non conclusif : _____)
 Votre projet doit tenir compte de la servitude protégeant notre ouvrage.
 (cas d'un récépissé de DT) Vous devez prévoir des investigations complémentaires à notre charge (hors cas d'exemption prévus dans la réglementation) (2)
 Des branchements non cartographiés sont présents. Ils sont soit pourvus d'affleurants visibles et rattachés à un réseau principal souterrain identifié dans les plans joints, soit munis de dispositifs automatiques supprimant tout risque en cas d'endommagement (2)
(1) : facultatif si l'information est fournie sur le plan joint (2) pour les tronçons et branchements non cartographiés en classe A, prévoir des clauses techniques et financières particulières dans le marché

Recommandations de sécurité

Les recommandations techniques générales en fonction des réseaux et des techniques de travaux prévues sont consultables sur www.reseaux-et-canalizations.gouv.fr
Les recommandations techniques spécifiques suivantes sont à appliquer, en fonction des risques liés à l'utilisation des techniques de travaux employées : _____
Rubriques du guide technique relatives à des ouvrages ou travaux spécifiques : 5.6, 5.7
Pour les exploitants de lignes électriques : si la distance d'approche a été précisée, indiquez si la mise hors tension est : possible impossible
Mesures de sécurité à mettre en œuvre : _____
Dispositifs importants pour la sécurité : _____

Cas de dégradation d'un de nos ouvrages

En cas de dégradation d'un de nos ouvrages, contactez nos services au numéro de téléphone suivant : 0969366266
Pour toute anomalie susceptible de mettre en cause la sécurité au cours du déroulement du chantier, prévenir le service départemental d'incendie et de secours (par défaut le 18 ou le 112) : _____

Responsable du dossier

Nom : RESP TERRITORIAL
Désignation du service : _____
Tél : +33 969365265

Signature de l'exploitant ou de son représentant

Nom : RESP TERRITORIAL
Signature : _____
Date : 20/08/2024 Nombre de pièces jointes, y compris les plans : 1


PLAN ASSOCIE EN REPONSE A DT-DICT

Communes :	BOSC-GUERARD-SAINT-ADRIEN		
Codes INSEE :	76123		
Réf DT-DICT :	2024082001059TBO		
Date d'édition :	20/08/2024	Plan : eau	Ech. : 1/500ème

Ce plan est joint en complément d'une réponse à DT-DICT en association au formulaire Cerfa N°14435*01 auquel il fait référence.

Légende :	En service	Hors service
Réseau		
Branchement		
Télécommande		N/A
Affleurant du réseau		N/A
Repère terrain		N/A
Limites d'ouvrages		N/A

Bâtis

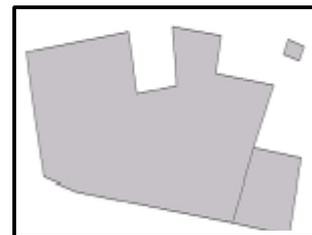

Parcelles et contours



Autres éléments de réseau :

	Accessoires de purge
	Eléments de Défense Incendie
	Organes de régulation des réseaux

Les coordonnées des points géoréférencés sont exprimées dans le système national de référence :

- Projection Lambert 93 en planimétrie et IGN 69 en altimétrie pour la France métropolitaine,
- Projection UTM Nord Fuseau 20 en planimétrie et IGN 1987 en altimétrie pour la Martinique.


Tableau d'assemblage :

le numéro présent dans chaque quadrant renvoie au numéro de page sur laquelle se trouve le plan.

page 3	page 5
page 7	page 9

Plan d'ensemble page 2.

Vous trouverez un plan d'ensemble en début de document. Ce plan est fourni à titre indicatif. Pour toute information conforme à la réglementation se reporter aux plans A4 détaillés.

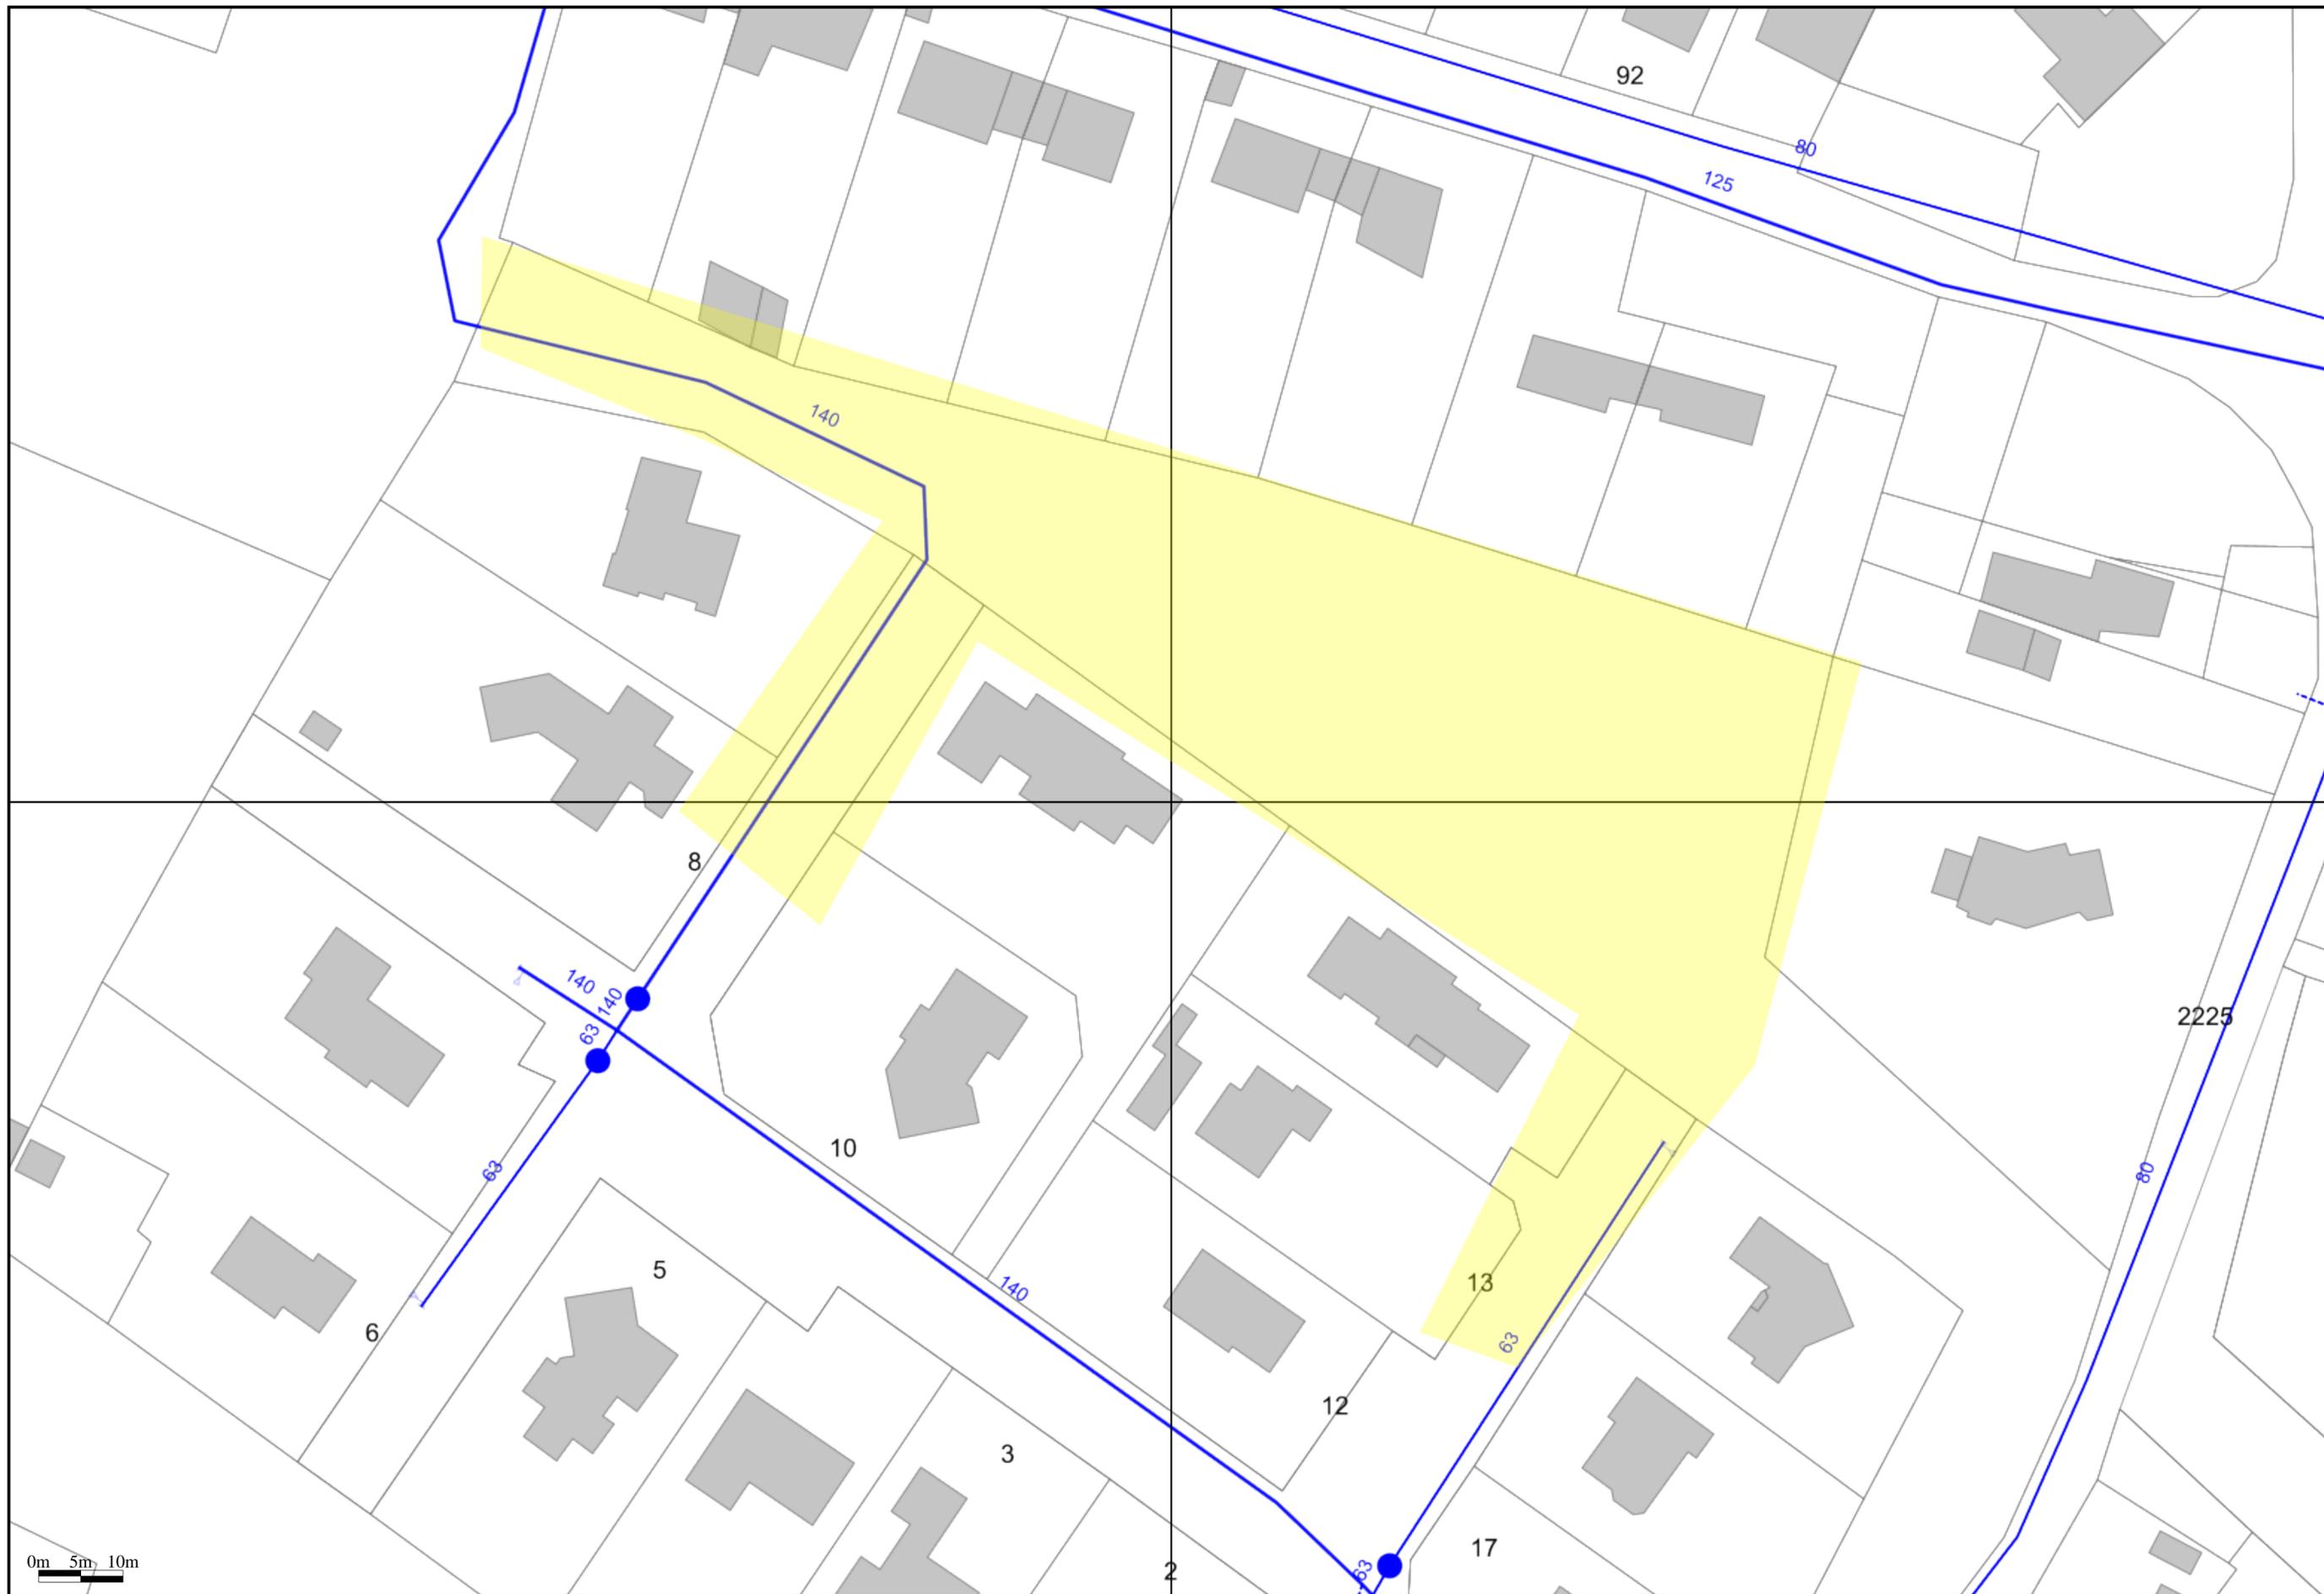

La zone d'emprise de chantier que vous nous avez déclarée est dessinée sur le plan en jaune.



TABLE DE REFERENCEMENT DES TRONCONS

INDEX	Etiquettes	Classe	Diamètre mm	Longueur m	Prof. mini m	Type	Matériau	Dernière modif.	Adresse
T1	T1/C/140	C	140	186.18	Inconnu	Distribution eau potable	PVC indéterminé	05/04/2022	BOSC-GUERARD-SAINT-ADRIEN,Clos Guillaume de la Mothe
T2	T2/C/125	C	125	226.72	Inconnu	Distribution eau potable	PVC indéterminé	05/04/2022	BOSC-GUERARD-SAINT-ADRIEN,ROUTE DEPARTEMENTALE N°47 (RUE DE L'EGLISE)



TABLE DE REFERENCEMENT DES TRONCONS

INDEX	Etiquettes	Classe	Diamètre mm	Longueur m	Prof. mini m	Type	Matériau	Dernière modif.	Adresse
T1	T1/C/80	C	80	367.71	Inconnu	Distribution eau potable	Fonte grise	05/04/2022	BOSC-GUERARD-SAINT-ADRIEN,ROUTE DEPARTEMENTALE No47 (RUE DE L'EGLISE)
T2	T2/C/80	C	80	208.16	Inconnu	Distribution eau potable	Fonte grise	05/04/2022	BOSC-GUERARD-SAINT-ADRIEN,ROUTE DE LA FORET VERTE
T3	T3/C/125	C	125	226.72	Inconnu	Distribution eau potable	PVC indéterminé	05/04/2022	BOSC-GUERARD-SAINT-ADRIEN,ROUTE DEPARTEMENTALE No47 (RUE DE L'EGLISE)



TABLE DE REFERENCEMENT DES TRONCONS

INDEX	Etiquettes	Classe	Diamètre mm	Longueur m	Prof. mini m	Type	Matériau	Dernière modif.	Adresse
T1	T1/C/140	C	140	111.95	Inconnu	Distribution eau potable	PVC indéterminé	05/04/2022	BOSC-GUERARD-SAINT-ADRIEN,INCONNU CLOS GUILLAUME DE LA MOTTE
T2	T2/C/63	C	63	4.26	Inconnu	Distribution eau potable	PVC indéterminé	05/04/2022	BOSC-GUERARD-SAINT-ADRIEN,INCONNU CLOS GUILLAUME DE LA MOTTE
T3	T3/C/140	C	140	13.68	Inconnu	Distribution eau potable	PVC indéterminé	05/04/2022	BOSC-GUERARD-SAINT-ADRIEN,INCONNU CLOS GUILLAUME DE LA MOTTE
T4	T4/C/140	C	140	4.46	Inconnu	Distribution eau potable	PVC indéterminé	05/04/2022	BOSC-GUERARD-SAINT-ADRIEN,INCONNU CLOS GUILLAUME DE LA MOTTE
T5	T5/C/63	C	63	35.77	Inconnu	Distribution eau potable	PVC indéterminé	05/04/2022	BOSC-GUERARD-SAINT-ADRIEN,INCONNU CLOS GUILLAUME DE LA MOTTE
T6	T6/C/140	C	140	186.18	Inconnu	Distribution eau potable	PVC indéterminé	05/04/2022	BOSC-GUERARD-SAINT-ADRIEN,Clos Guillaume de la Mothe

TABLE DE REFERENCEMENT DES REPERES RESEAU

SYMBOLOGIE=

Point	Classe	X	Y	Z	Date	Société	Certification	Personne	Matériel	N° Série	Valeur d'incertitude
1	C	563338.07	6939674.72	Inconnu		LDE	Non	SIG/LDE	-	-	-
2	C	563333.35	6939667.39	Inconnu		LDE	Non	SIG/LDE	-	-	-



TABLE DE REFERENCEMENT DES TRONCONS

INDEX	Etiquettes	Classe	Diamètre mm	Longueur m	Prof. mini m	Type	Matériau	Dernière modif.	Adresse
T1	T1/C/63	C	63	4.05	Inconnu	Distribution eau potable	PVC indéterminé	05/04/2022	BOSC-GUERARD-SAINT-ADRIEN,INCONNU CLOS GUILLAUME DE LA MOTTE
T2	T2/C/140	C	140	111.95	Inconnu	Distribution eau potable	PVC indéterminé	05/04/2022	BOSC-GUERARD-SAINT-ADRIEN,INCONNU CLOS GUILLAUME DE LA MOTTE
T3	T3/C/63	C	63	59.75	Inconnu	Distribution eau potable	PVC indéterminé	05/04/2022	BOSC-GUERARD-SAINT-ADRIEN,INCONNU CLOS GUILLAUME DE LA MOTTE
T4	T4/C/140	C	140	50.46	Inconnu	Distribution eau potable	PVC indéterminé	05/04/2022	BOSC-GUERARD-SAINT-ADRIEN,INCONNU CLOS GUILLAUME DE LA MOTTE
T5	T5/C/80	C	80	208.16	Inconnu	Distribution eau potable	Fonte grise	05/04/2022	BOSC-GUERARD-SAINT-ADRIEN,ROUTE DE LA FORET VERTE

TABLE DE REFERENCEMENT DES REPERES RESEAU

SYMBOLOGIE= 

Point	Classe	X	Y	Z	Date	Société	Certification	Personne	Matériel	N° Série	Valeur d'incertitude
1	C	563427.16	6939607.54	Inconnu		LDE	Non	SIG/LDE	-	-	-