BOSC GUERARD SAINT ADRIEN -76-

Clos Guillaume De La Mothe

Commune de Bosc-Guérard Saint-Adrien

PLAN DE L'ETAT ACTUEL

PA3

Echelle : 1/500

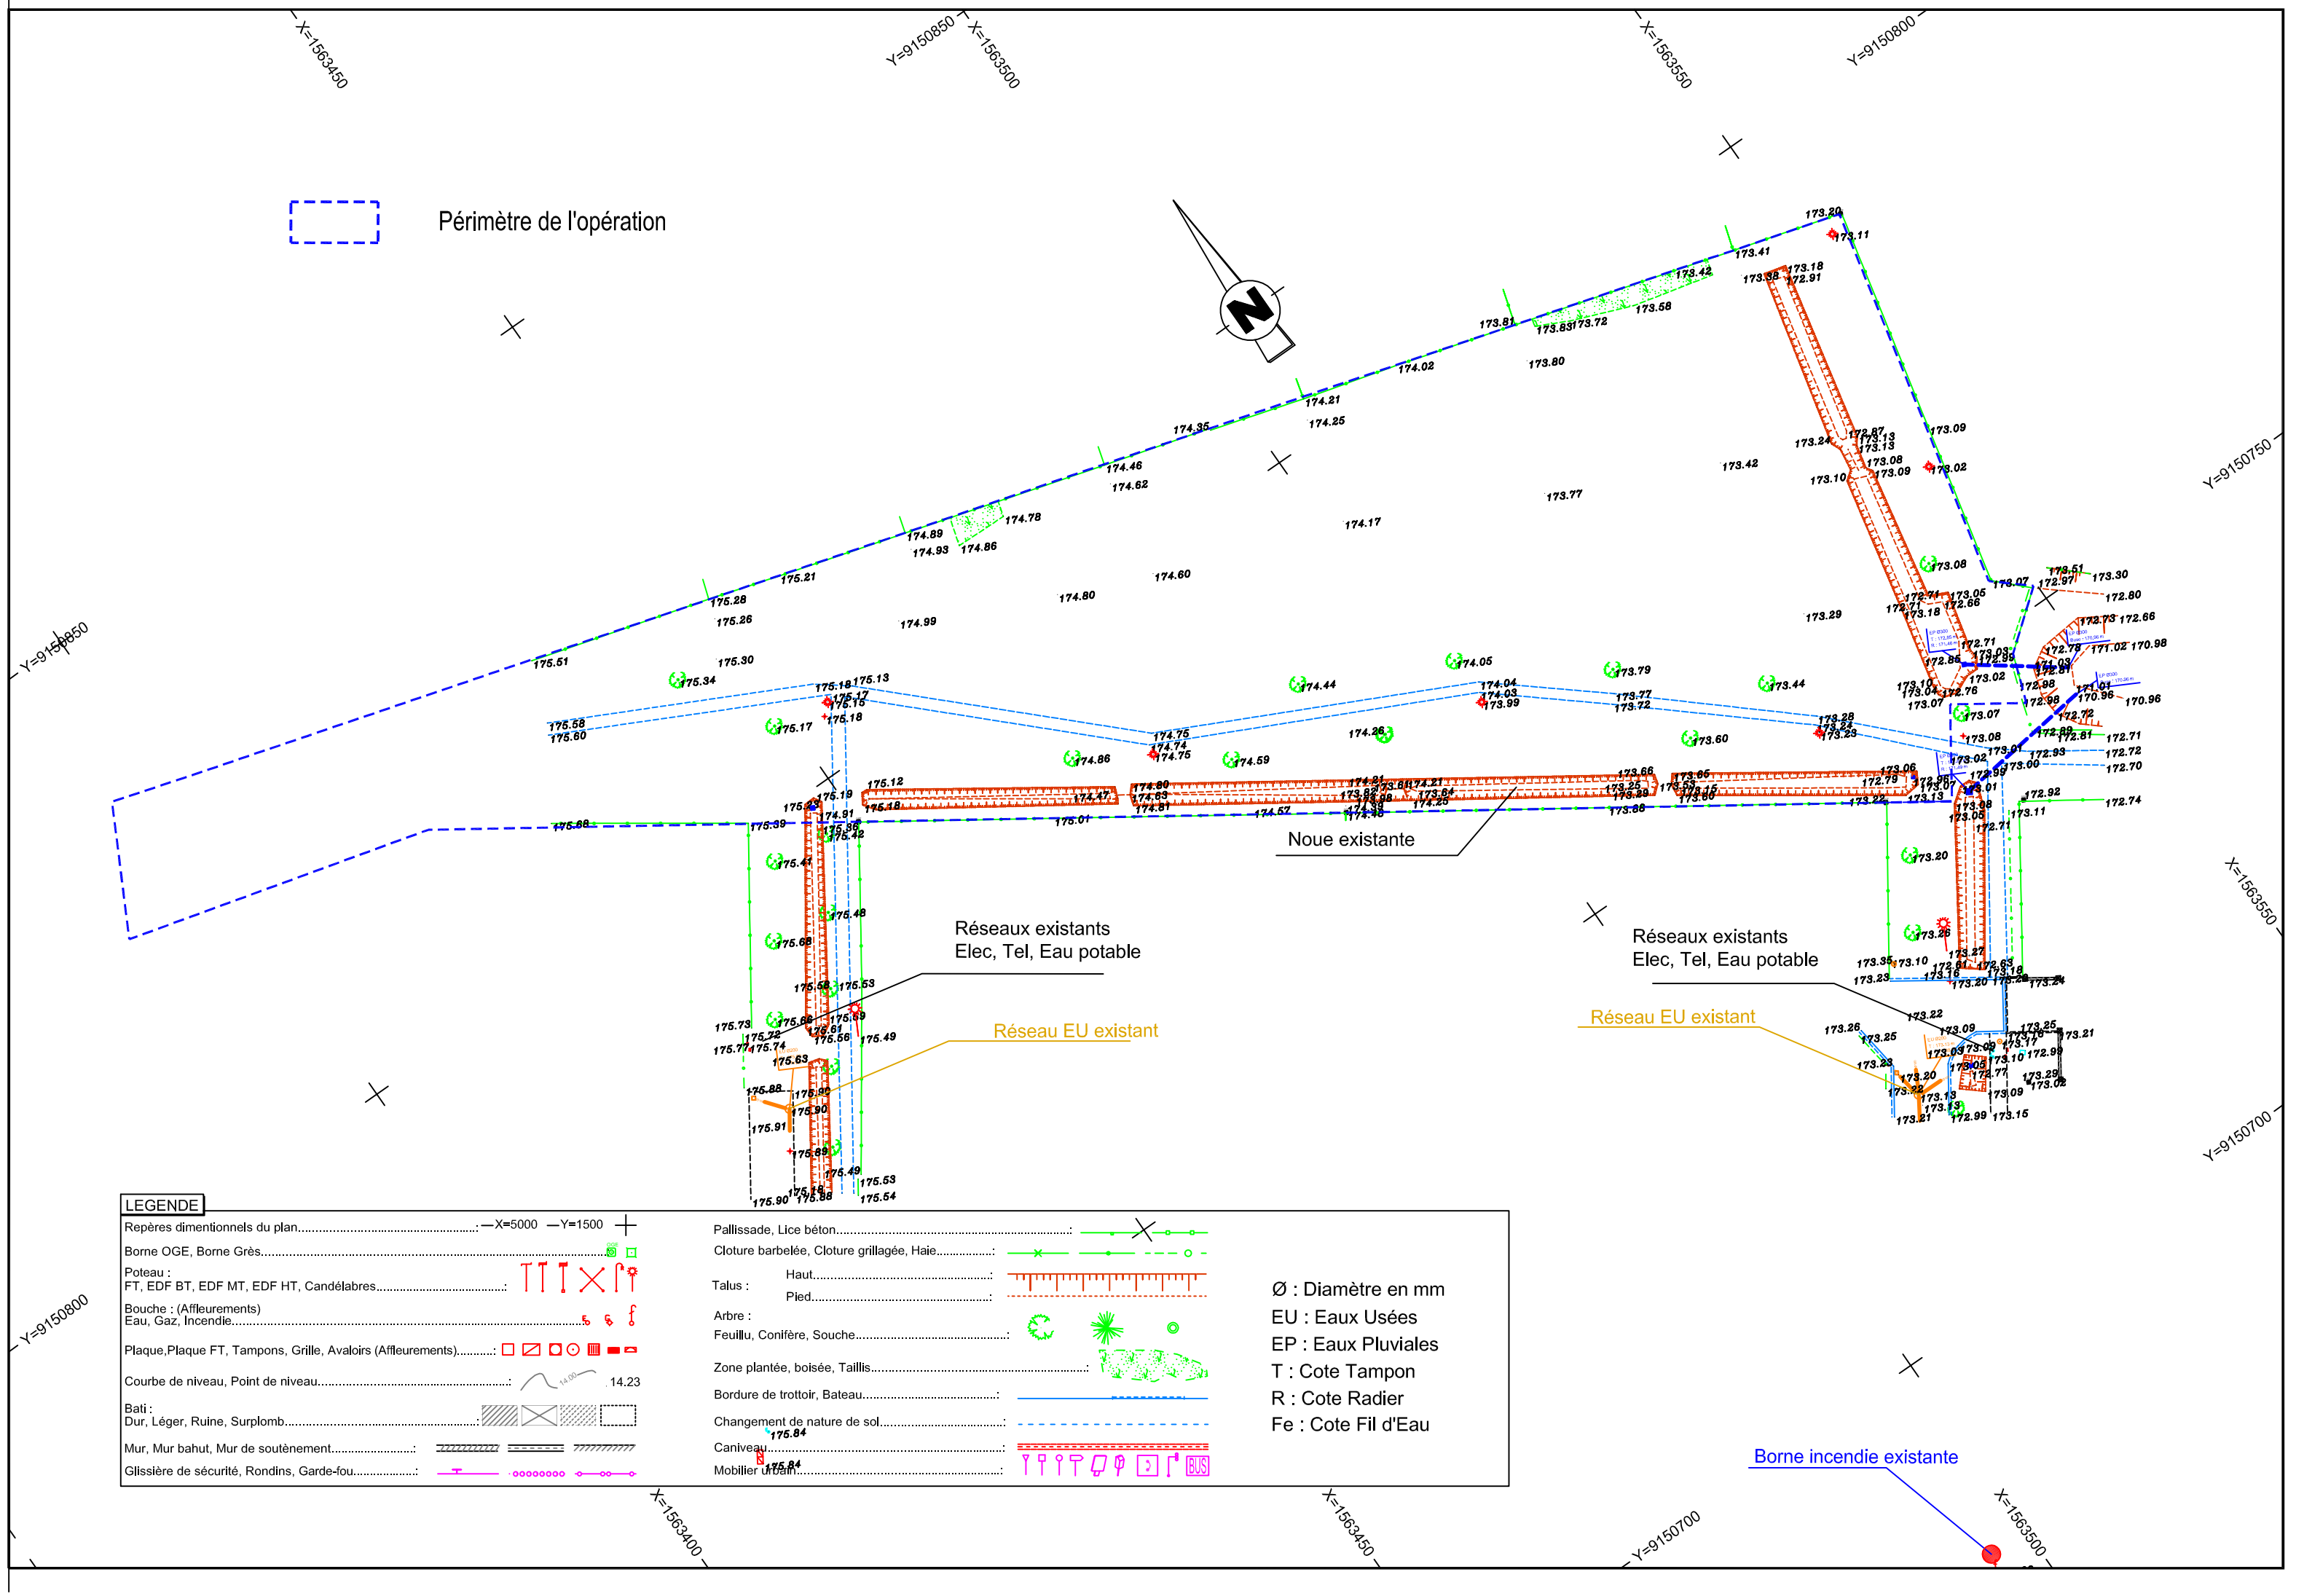

S:\21007\documents_ls\plans\pa\21007-pa.dwg

GÉOMÈTRES EXPERTS
Benoit SANTUS
Olivier JUMENTIER
Erwan QUINIOU
Aurélien FOUCHER
GE360
ZAC Plaine de la Ronce
1042 rue Augustin Fresnel - 76230 Bois Guillaume
Tél 02 35 70 54 60 Fax 02 35 15 28 45
geometres@ge360.fr

Indice	Nature de la Modification	Date	Resp

Tel.02.35.70.54.60 REPRODUCTION RESERVEE Fax.02.35.15.28.45

Dossier	Indice	Date	Décembre 2021
21007	0.0	Responsable	MAG/OJ