

# BOSC GUERARD SAINT ADRIEN - 76 -

## Clos Guillaume De La Mothe

Commune de Bosc-Guérad Saint-Adrien



### PLAN DES TRAVAUX

PA8b

Echelle 1/500

**LEGENDE**

- Cheminement en sable stabilisé
- Voirie en enrobé
- Espaces verts
- Aire de dépôt OM
- Remblai
- Arbres (Position et nombre indicatifs)
- Bordure T1
- Réseaux divers
- Branchement réseaux divers
- Candélabres
- Réseau EU
- Branchement EU
- Réseau EP
- Trop Plein EP
- Grille Avaloir EP

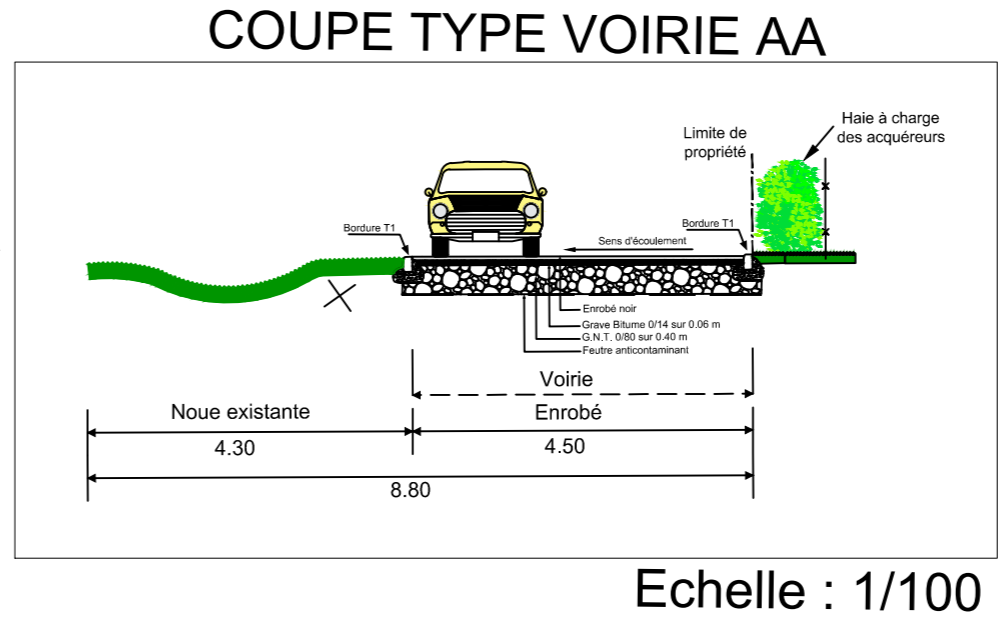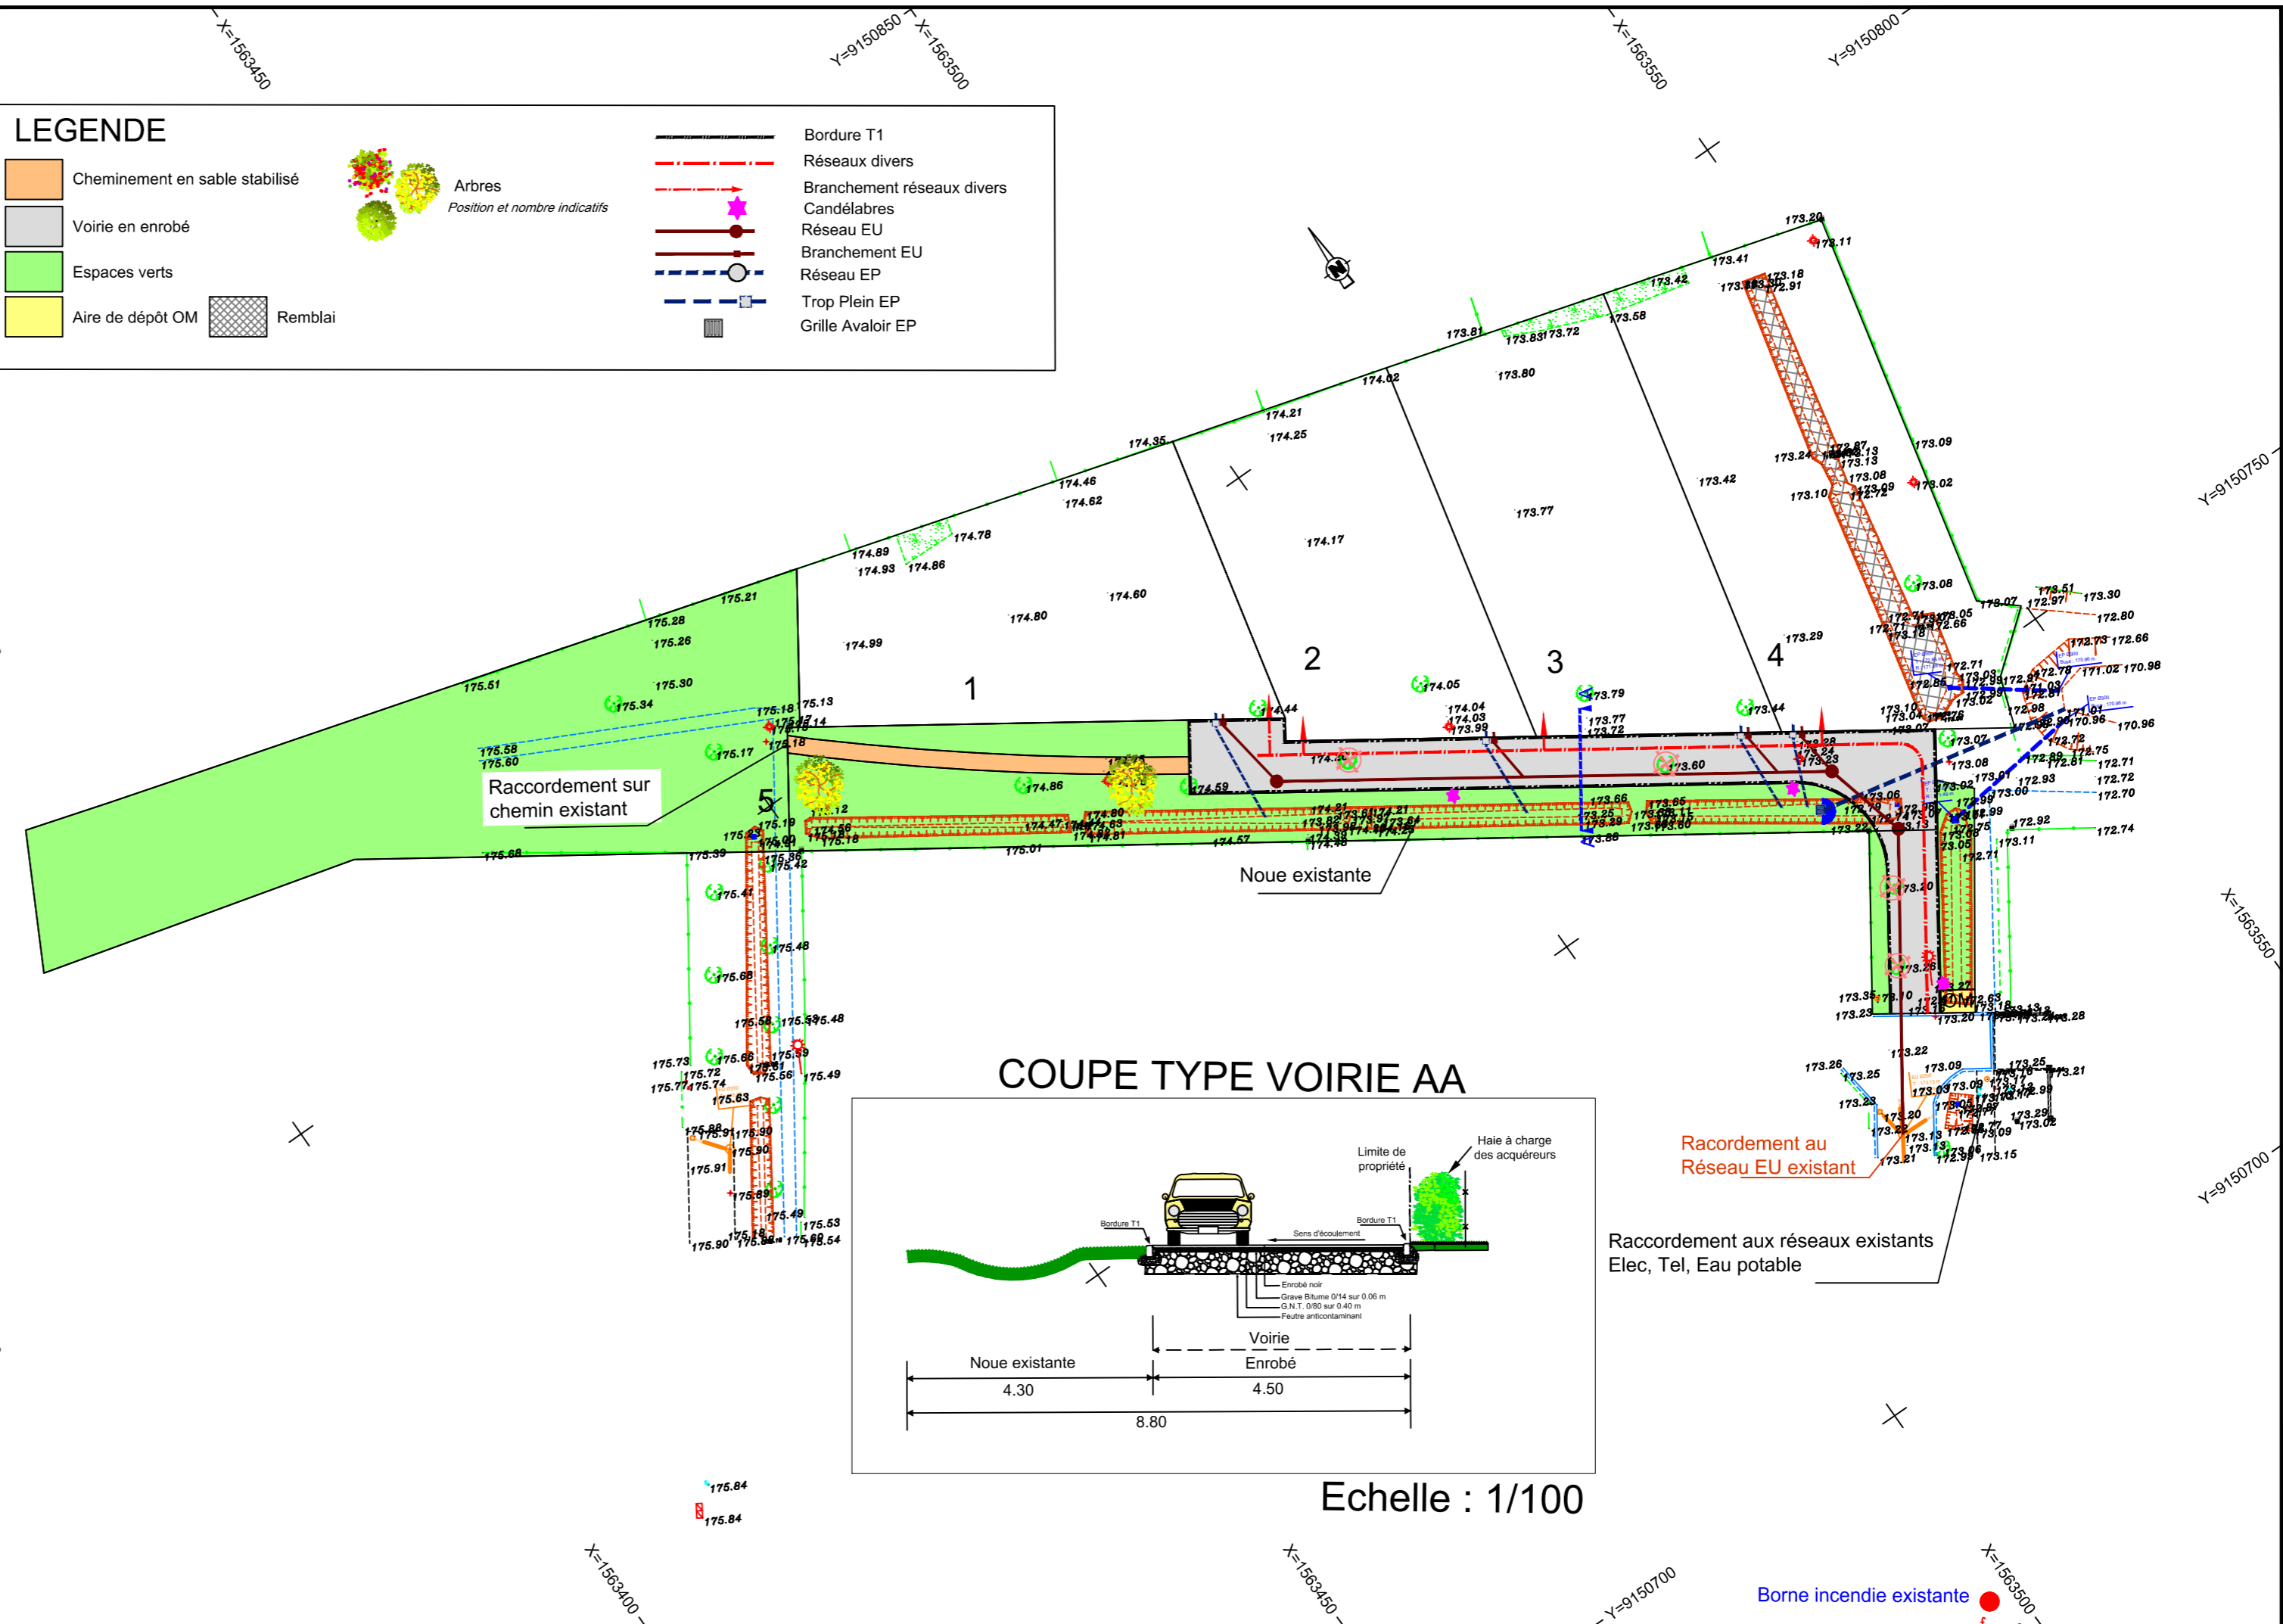

S:\21007\documents_lsj\plans\pa21007-pa-01.dwg		Indice	Nature de la Modification	Date	Resp	
<p><b>GÉOMÈTRES EXPERTS</b> Benoit SANTUS Olivier JUMENTIER Erwan QUINIOU Aurélien FOUCHER</p> <p>ZAC Plaine de la Ronce 1042 rue Augustin Fresnel - 76230 Bois Guillaume Tél 02 35 70 54 60 Fax 02 35 15 28 45 geometres@ge360.fr</p>	9.1	Ajout de la zone d'espace vert au lot 5				
	Tel.02.35.70.54.60		REPRODUCTION RESERVEE		Fax.02.35.15.28.45	
	Dossier	21007	Indice	0.1	Date	Décembre 2021
			Responsable	MAG/OJ		