

BOSC GUERARD SAINT ADRIEN -76-

Clos Guillaume De La Mothe

Commune de Bosc-Guérard Saint-Adrien

PLAN DE COMPOSITION D'ENSEMBLE PA4

REGLEMENT GRAPHIQUE PA10

Echelle : 1/500


S:\21007\documents\_lsj\plans\pa21007-pa.dwg



**Benoit SANTUS**  
**Olivier JUMENTIER**  
**Erwan QUINIOU**  
**Aurélien FOUCHER**

ZAC Plaine de la Roncée  
1042 rue Augustin Fresnel - 76230 Bois Guillaume  
Tél 02 35 70 54 60 Fax 02 35 15 28 45  
geometres@ge360.fr

Indice	Nature de la Modification	Date	Resp
8.1	Ajout de la zone d'espace vert au lot 5		
Tel.02.35.70.54.60		REPRODUCTION RESERVEE Fax.02.35.15.28.45	
Dossier	Indice	Date	Responsable
21007	8.1	Décembre 2021	MAG/OJ

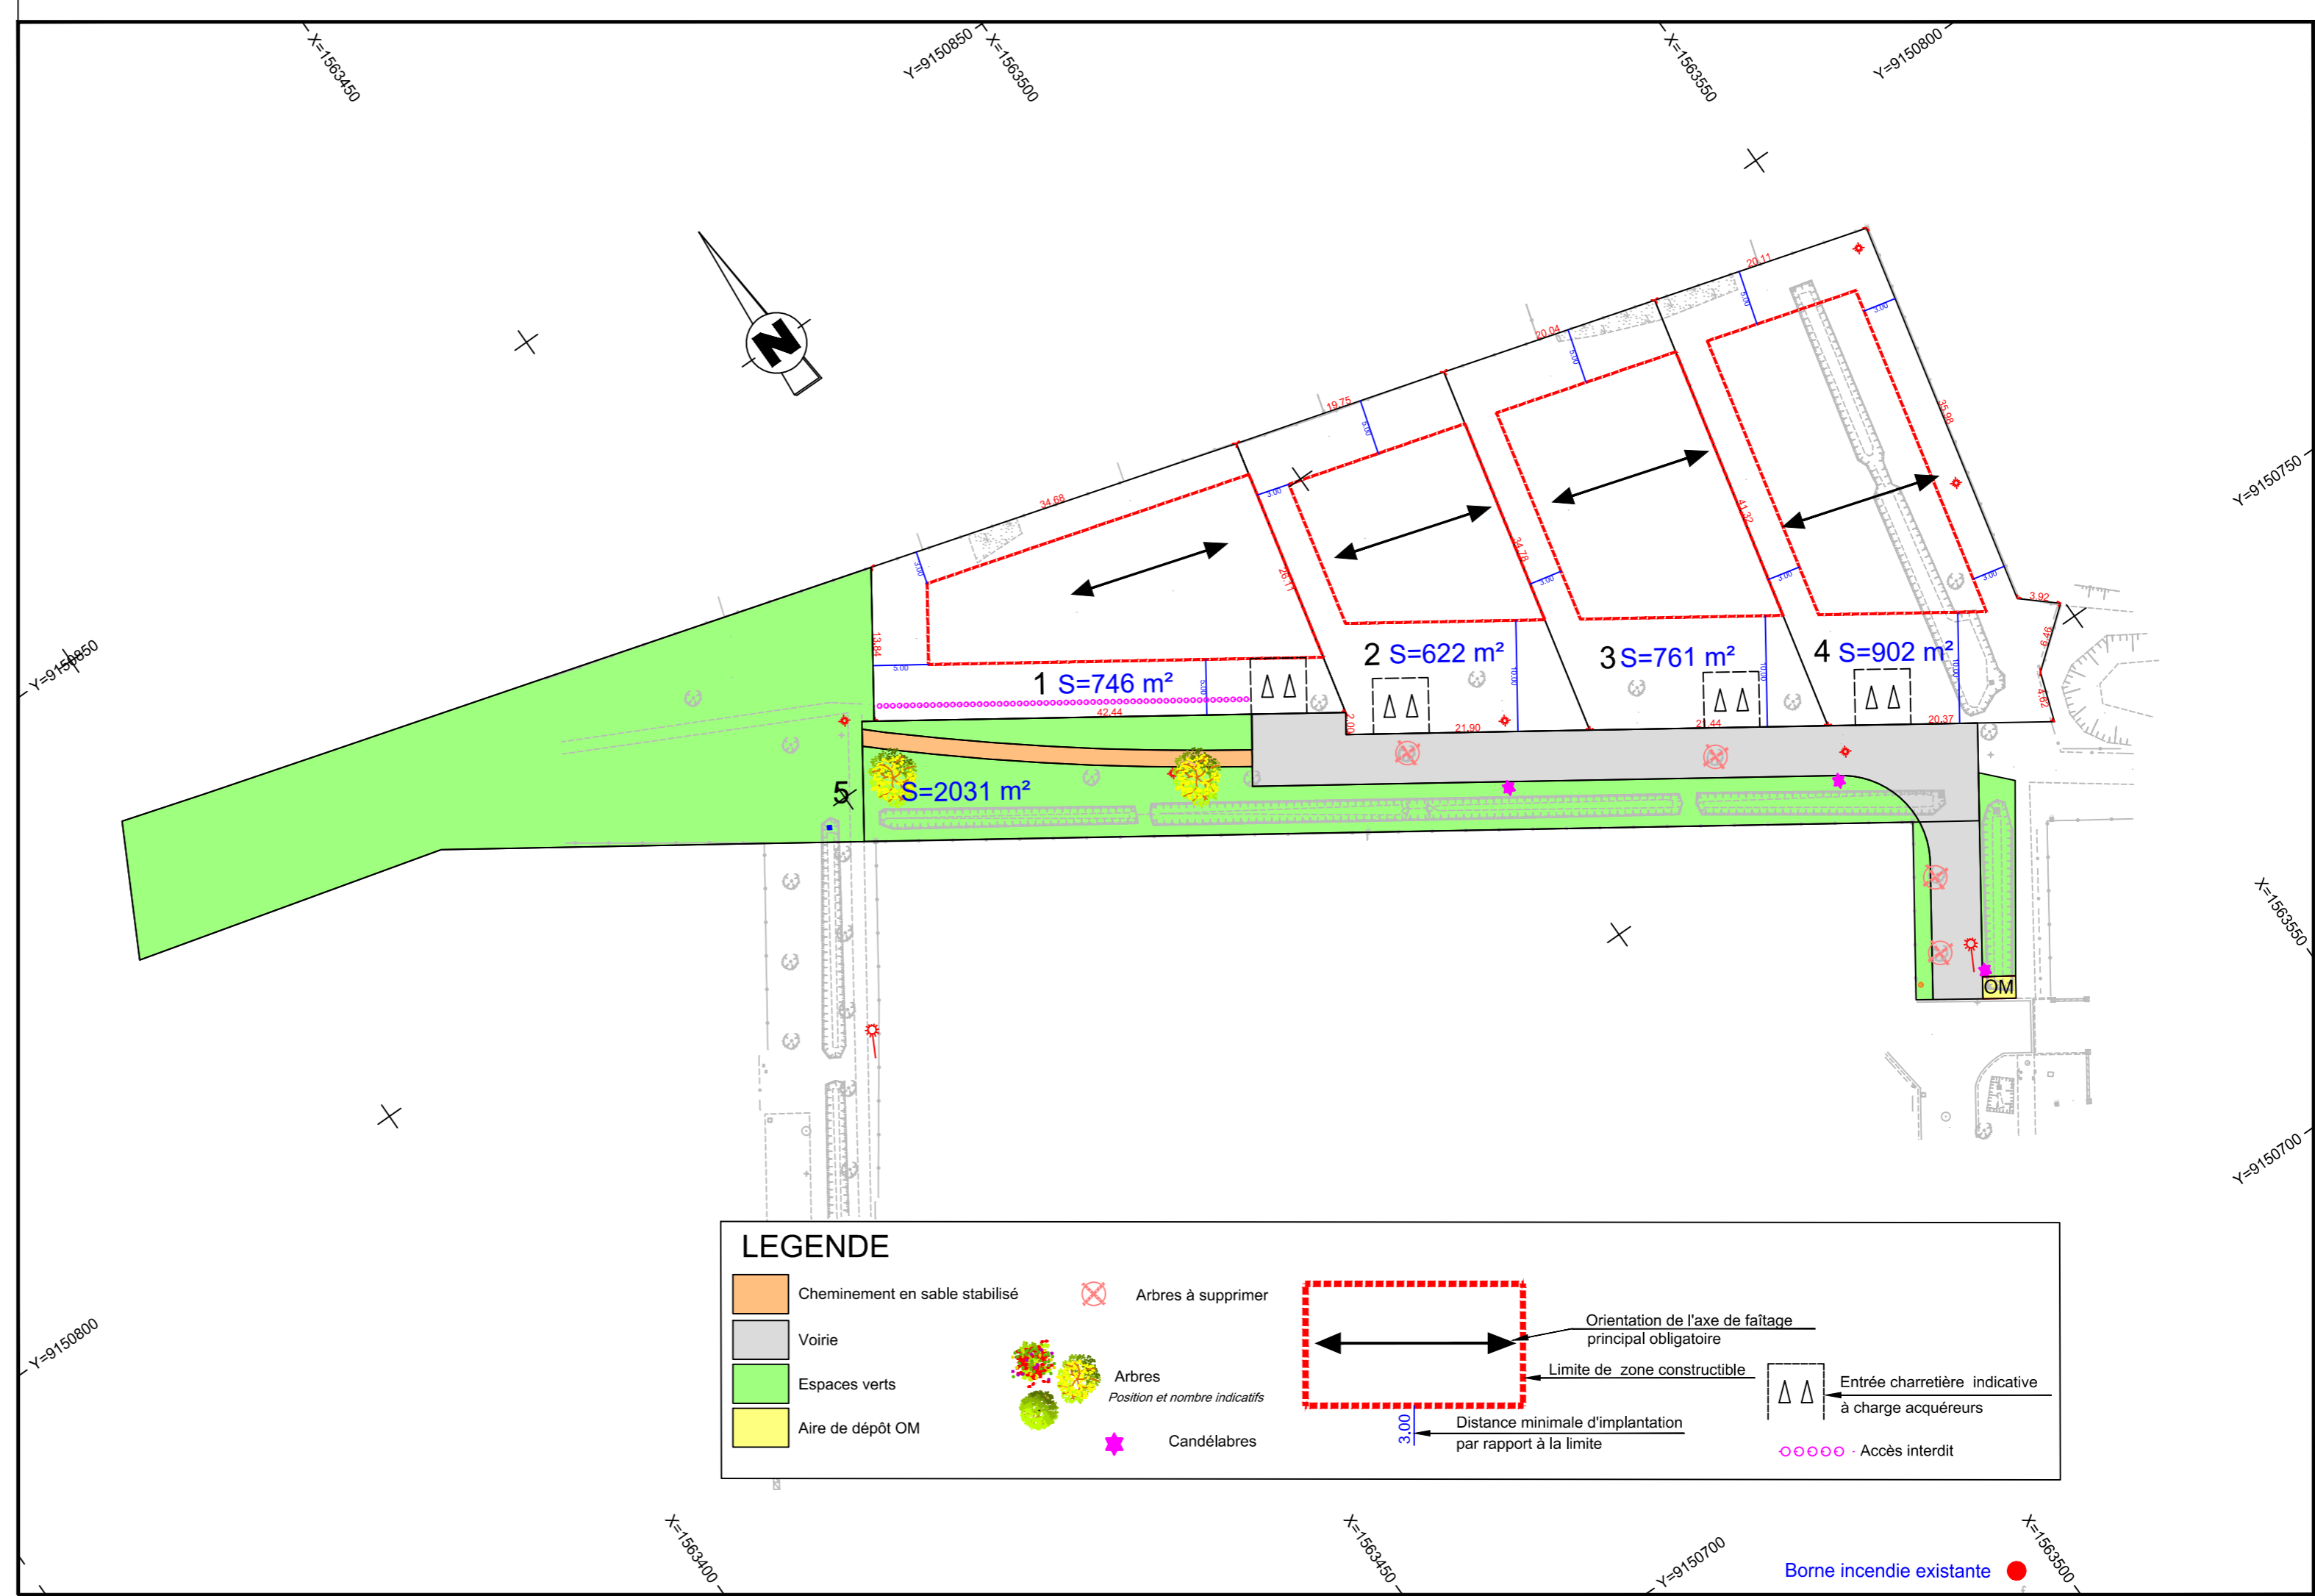

**LEGENDE**

- Cheminement en sable stabilisé
- Voirie
- Espaces verts
- Aire de dépôt OM
- Arbres à supprimer
- Arbres  
Position et nombre indicatifs
- Candélabres
- Orientation de l'axe de faitage principal obligatoire
- Limite de zone constructible
- Entrée charretière indicative à charge acquéreurs
- Distance minimale d'implantation par rapport à la limite
- Accès interdit

Borne incendie existante ●