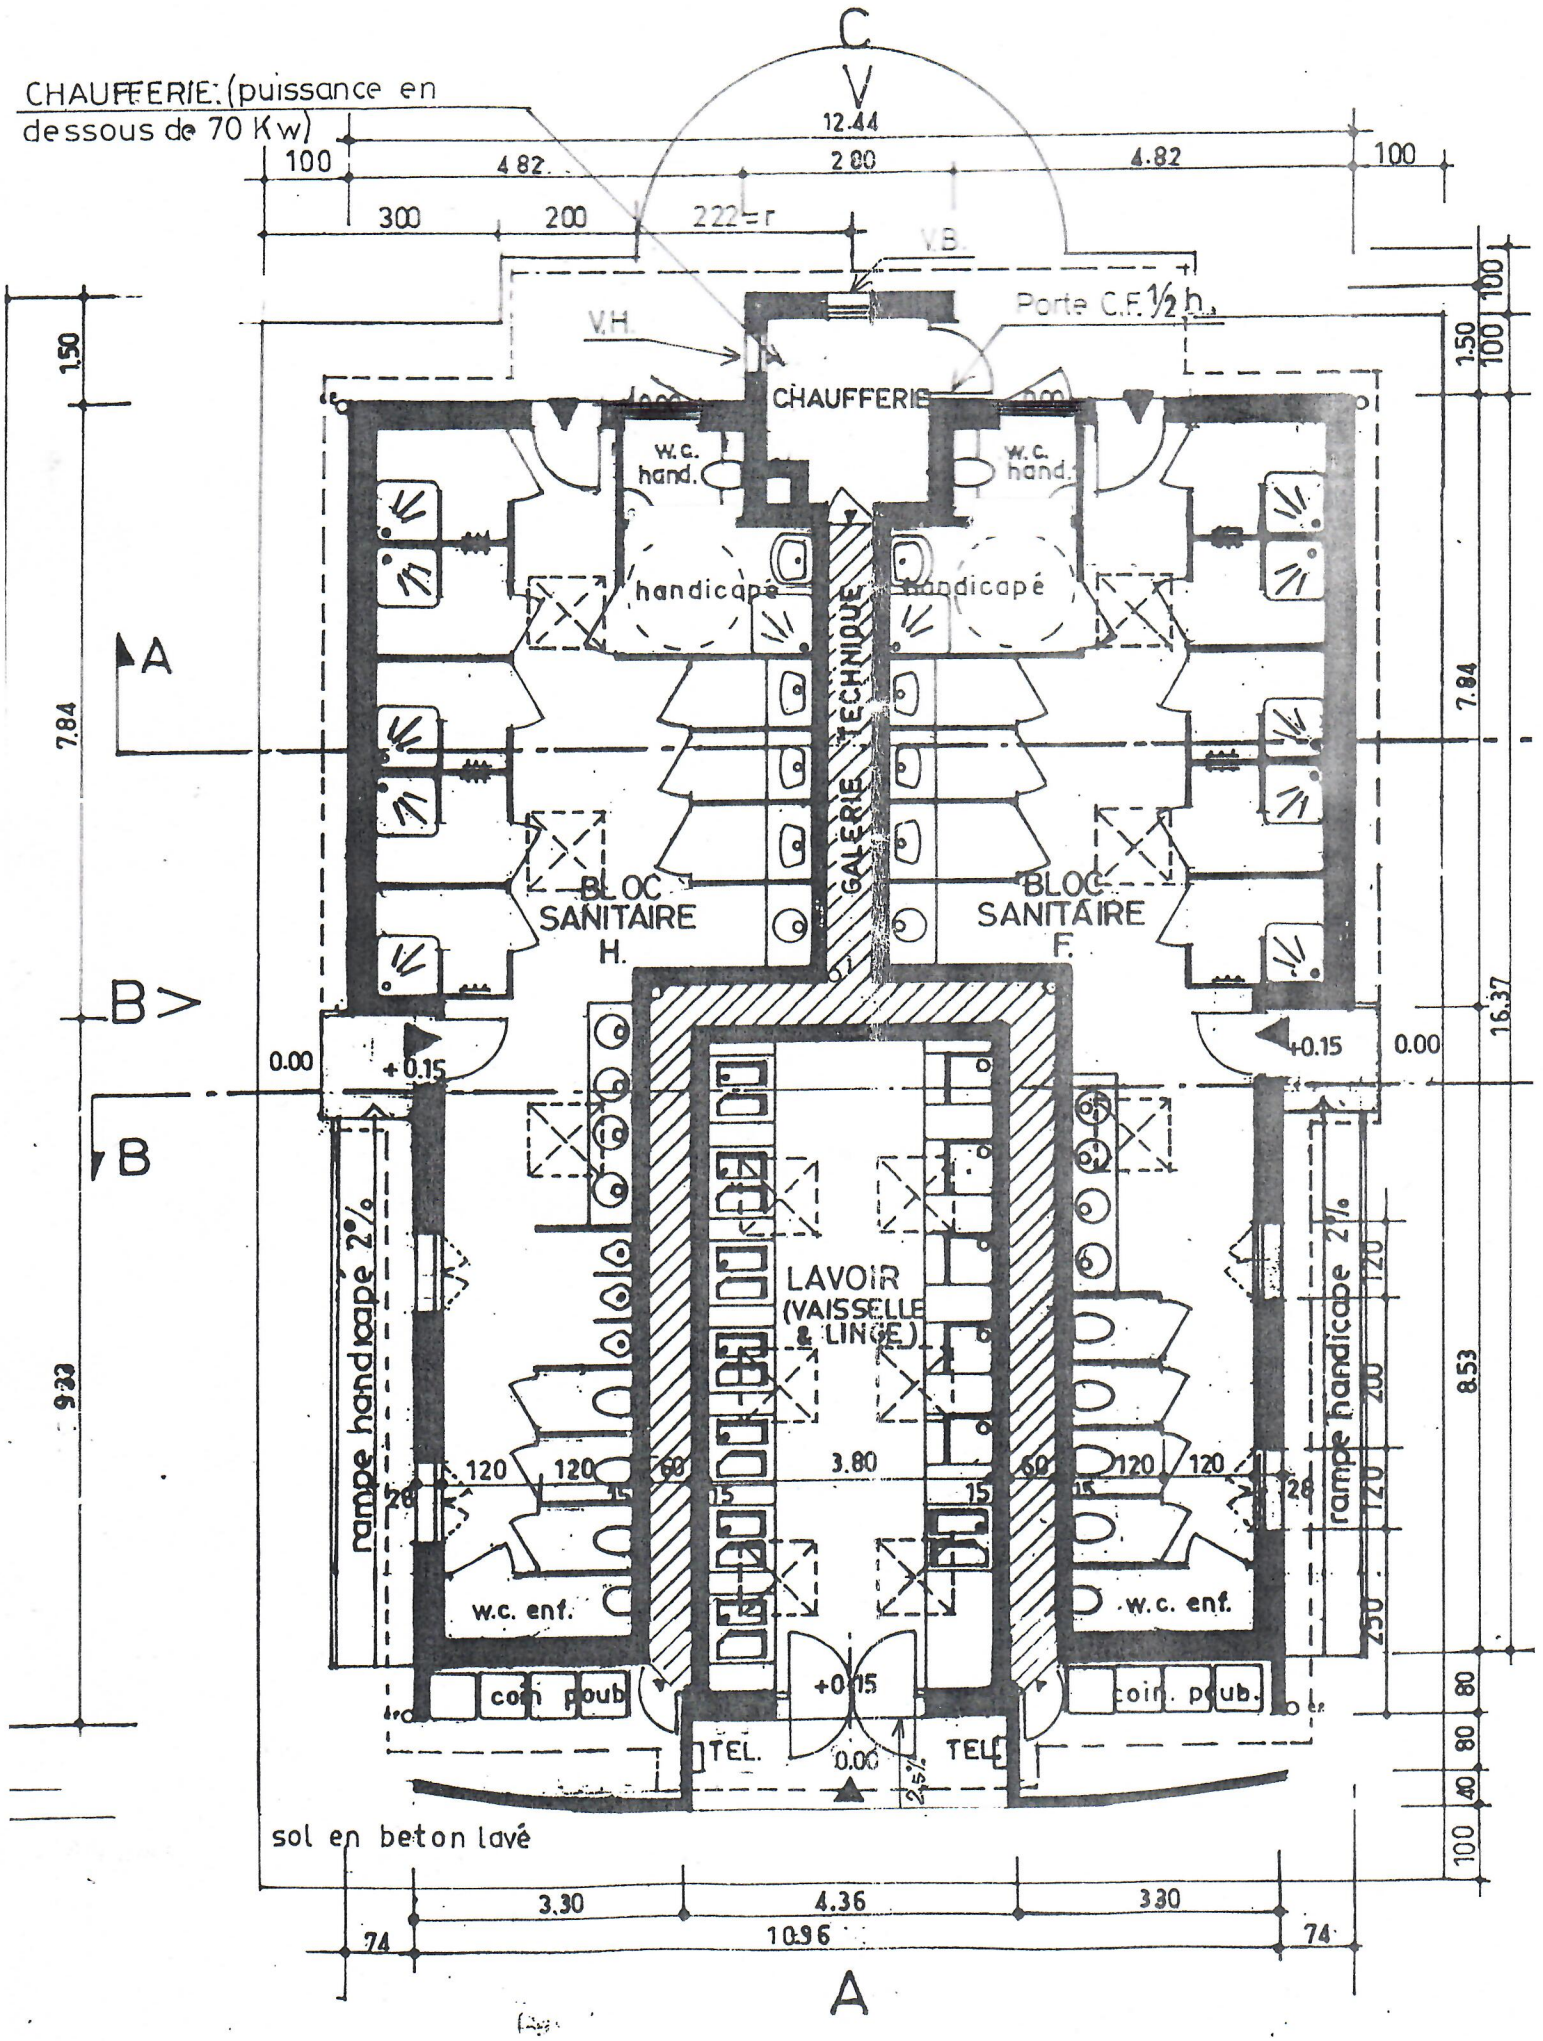

CHAUFFERIE: (puissance en dessous de 70 Kw)
C
V
12.44
100
4.82
2.80
4.82
100
300
200
222=r
V.B.
V.H.
Porte C.F. 1/2 h.
CHAUFFERIE
w.c. hand.
w.c. hand.
handicapé
handicapé
GALERIE TECHNIQUE
A
B
BLOC SANITAIRE H.
BLOC SANITAIRE F.
0.00
+0.15
+0.15
0.00
rampe handicapé 2%
rampe handicapé 2%
LAVOIR (VAISSELLE & LINGE)
3.80
120
120
60
15
15
60
120
120
28
28
w.c. enf.
w.c. enf.
coin poub.
coin poub.
+0.15
TEL.
TEL.
0.00
2%
sol en beton lavé
1.50
7.84
9.33
16.37
8.53
1.50
100
100
100
120
200
120
250
80
80
40
100
3.30
4.36
3.30
74
10.96
74
A