



## Contenu et légende des plans des réponses aux DT-DICT

### Ouvrages Souterrains d'Assainissement

#### Plans et données disponibles dans ce dossier

- 1 Plan des ouvrages du réseau d'assainissement et de pluvial
- 2 Données complémentaires des points singuliers relevés en classe A

#### Légende

Chantier	
	Emprise des travaux

Assainissement	
<b>Collecteur</b>	
	Pluvial refoulement
	Pluvial gravitaire
	Usée/unitaire refoulement
	Usée/unitaire gravitaire
	Réseaux abandonnés
	Privé
<b>Branchement</b>	
	Pluvial
	Usée/unitaire
<b>Regard</b>	
	Usée
	Pluvial
	Usée borgne
	Pluvial borgne
<b>Avaloir grille</b>	
	Usée
	Pluvial
<b>Equipement réseau</b>	
	Vanne
	Clapet
<b>Ouvrage</b>	
	Poste de refoulement/relèvement
	Puits perdus
	Chambre de dessablement
	Bassin tampon
	Déversoir d'orage
	Séparateur à hydrocarbures
	boîte de branchement


#### Les ouvrages Privés ou Abandonnés ne sont pas exploités par Veolia, leur position est donnée à titre indicatif

La durée de validité du récépissé est limitée dans le temps, la DICT doit être renouvelée dans les cas suivants :

- La durée des travaux est supérieure à 6 mois et aucune réunion périodique n'a été planifiée avec les exploitants de réseaux sensibles
- Les travaux annoncés ne sont pas entrepris dans un délai de 3 mois à compter de la date de consultation de la liste des exploitants
- Les travaux sont interrompus pendant plus de 3 mois.

Les plans sont restitués sur le meilleur fond de plan à grande échelle disponible - toutefois le fond de plan mis à disposition de Veolia peut comporter des erreurs importantes ; pour les ouvrages indiqués en classe A, il est nécessaire de se reporter aux coordonnées Lambert fournies avec la réponse.

Dans tous les cas, vous devez procéder à la lecture de l'environnement et prendre en compte les indications fournies par les affleurants (regards, chambres, bouches à clé, etc.)

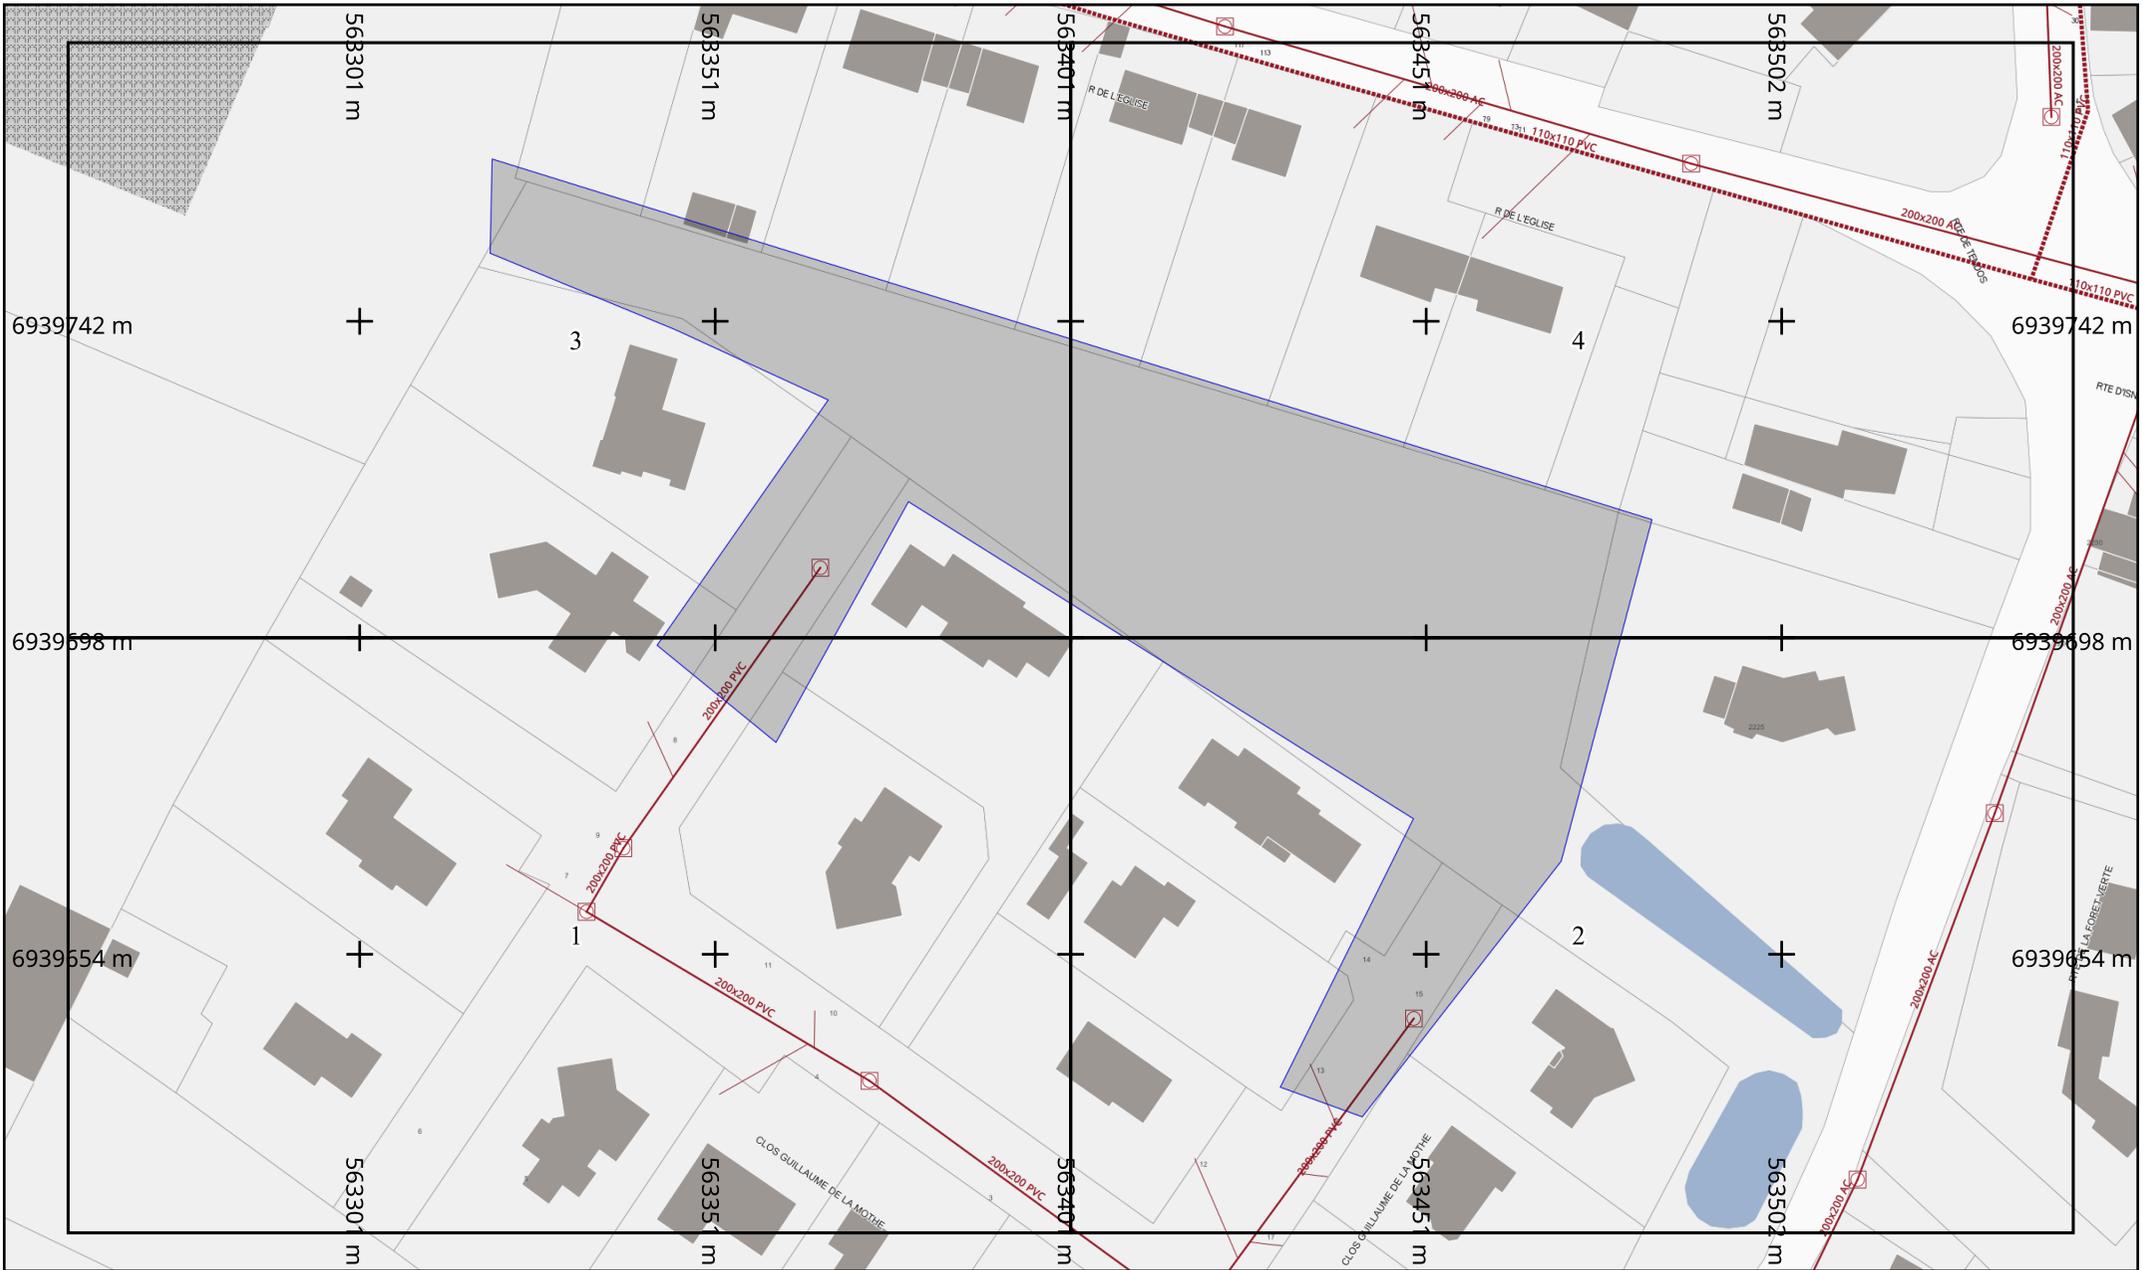

Info. DICT

Adresse : NR

76710 Bosc-Guépard-Saint-Adrien

Date d'édition : 20/08/2024

N° Consultation : 2024082001059TBO


Info. plan

**Classe de précision** (Système de coordonnées : Lambert 93)

Par défaut, les ouvrages figurant sur le plan sont rangés en **classe de précision C**  
 Les éléments rangés en **classe de précision A** sont indiqués de la manière suivante :

- Diamètre Matériau [A] — : Pour objets linéaires
- A23** : Pour points singuliers (coordonnées disponibles sur feuille dédiée)

Echelle : 1:1000

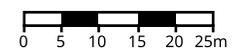


Format d'impression :  
A4 Paysage

Orientation

Nord



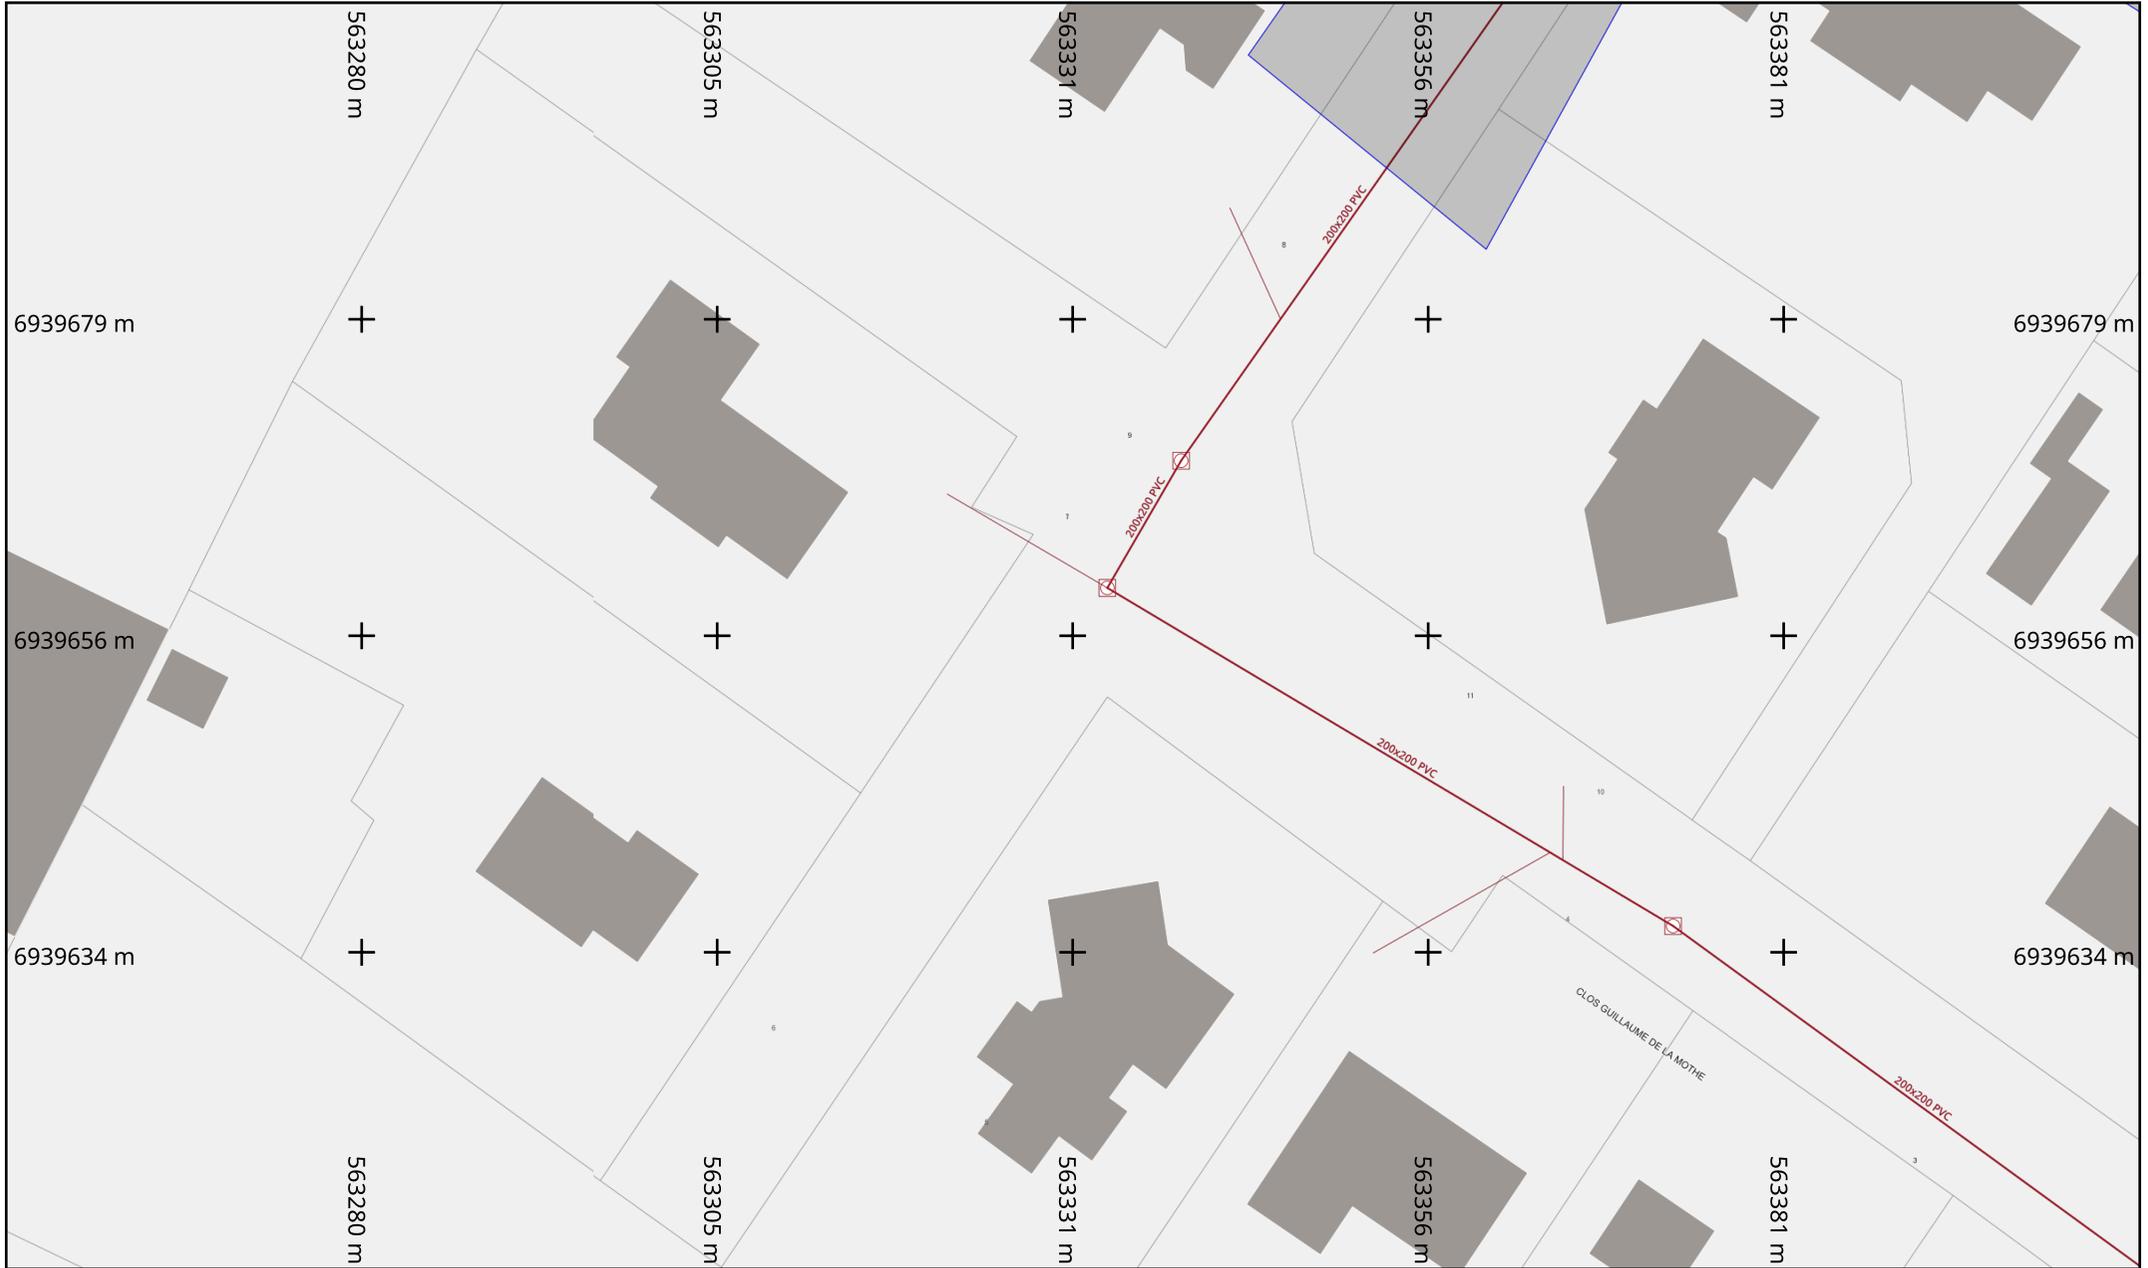

Info. DICT

Adresse : NR

76710 Bosc-Guérand-Saint-Adrien

Date d'édition : 20/08/2024

N° Consultation : 2024082001059TBO

Info. plan

Classe de précision (Système de coordonnées : Lambert 93)

Par défaut, les ouvrages figurant sur le plan sont rangés en **classe de précision C**  
Les éléments rangés en **classe de précision A** sont indiqués de la manière suivante :

- Diamètre Matériau [A] —** : Pour objets linéaires
- A23** : Pour points singuliers (coordonnées disponibles sur feuille dédiée)

Echelle : 1:500



Format d'impression :  
A4 Paysage

Orientation

Nord



vers folio 2



vers folio 1

**Info. DICT**

**Adresse :** NR  
76710 Bosc-Guépard-Saint-Adrien

**Date d'édition :** 20/08/2024

**N° Consultation :** 2024082001059TBO

**Info. plan**

**Classe de précision** (Système de coordonnées : Lambert 93)

Par défaut, les ouvrages figurant sur le plan sont rangés en **classe de précision C**  
Les éléments rangés en **classe de précision A** sont indiqués de la manière suivante :

— **Diamètre Matériau [A]** — : Pour objets linéaires  
**A23** : Pour points singuliers (coordonnées disponibles sur feuille dédiée)

**Echelle :** 1:500

Format d'impression :  
A4 Paysage

**Orientation**

Nord



Info. DICT

**Adresse :** NR

76710 Bosc-Guérand-Saint-Adrien

**Date d'édition :** 20/08/2024

**N° Consultation :** 2024082001059TBO


Info. plan

**Classe de précision** (Système de coordonnées : Lambert 93)

Par défaut, les ouvrages figurant sur le plan sont rangés en **classe de précision C**  
 Les éléments rangés en **classe de précision A** sont indiqués de la manière suivante :

- Diamètre Matériau [A] —** : Pour objets linéaires
- A23** : Pour points singuliers (coordonnées disponibles sur feuille dédiée)

**Echelle :** 1:500

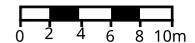

Format d'impression :  
A4 Paysage

**Orientation**

Nord





**Info. DICT**

**Adresse :** NR  
76710 Bosc-Guérand-Saint-Adrien

**Date d'édition :** 20/08/2024

**N° Consultation :** 2024082001059TBO

**Info. plan**

**Classe de précision** (Système de coordonnées : Lambert 93)  
 Par défaut, les ouvrages figurant sur le plan sont rangés en **classe de précision C**  
 Les éléments rangés en **classe de précision A** sont indiqués de la manière suivante :

- Diamètre Matériau [A]** : Pour objets linéaires
- A23** : Pour points singuliers (coordonnées disponibles sur feuille dédiée)

**Echelle :** 1:500

Format d'impression :  
A4 Paysage

**Orientation**

Nord