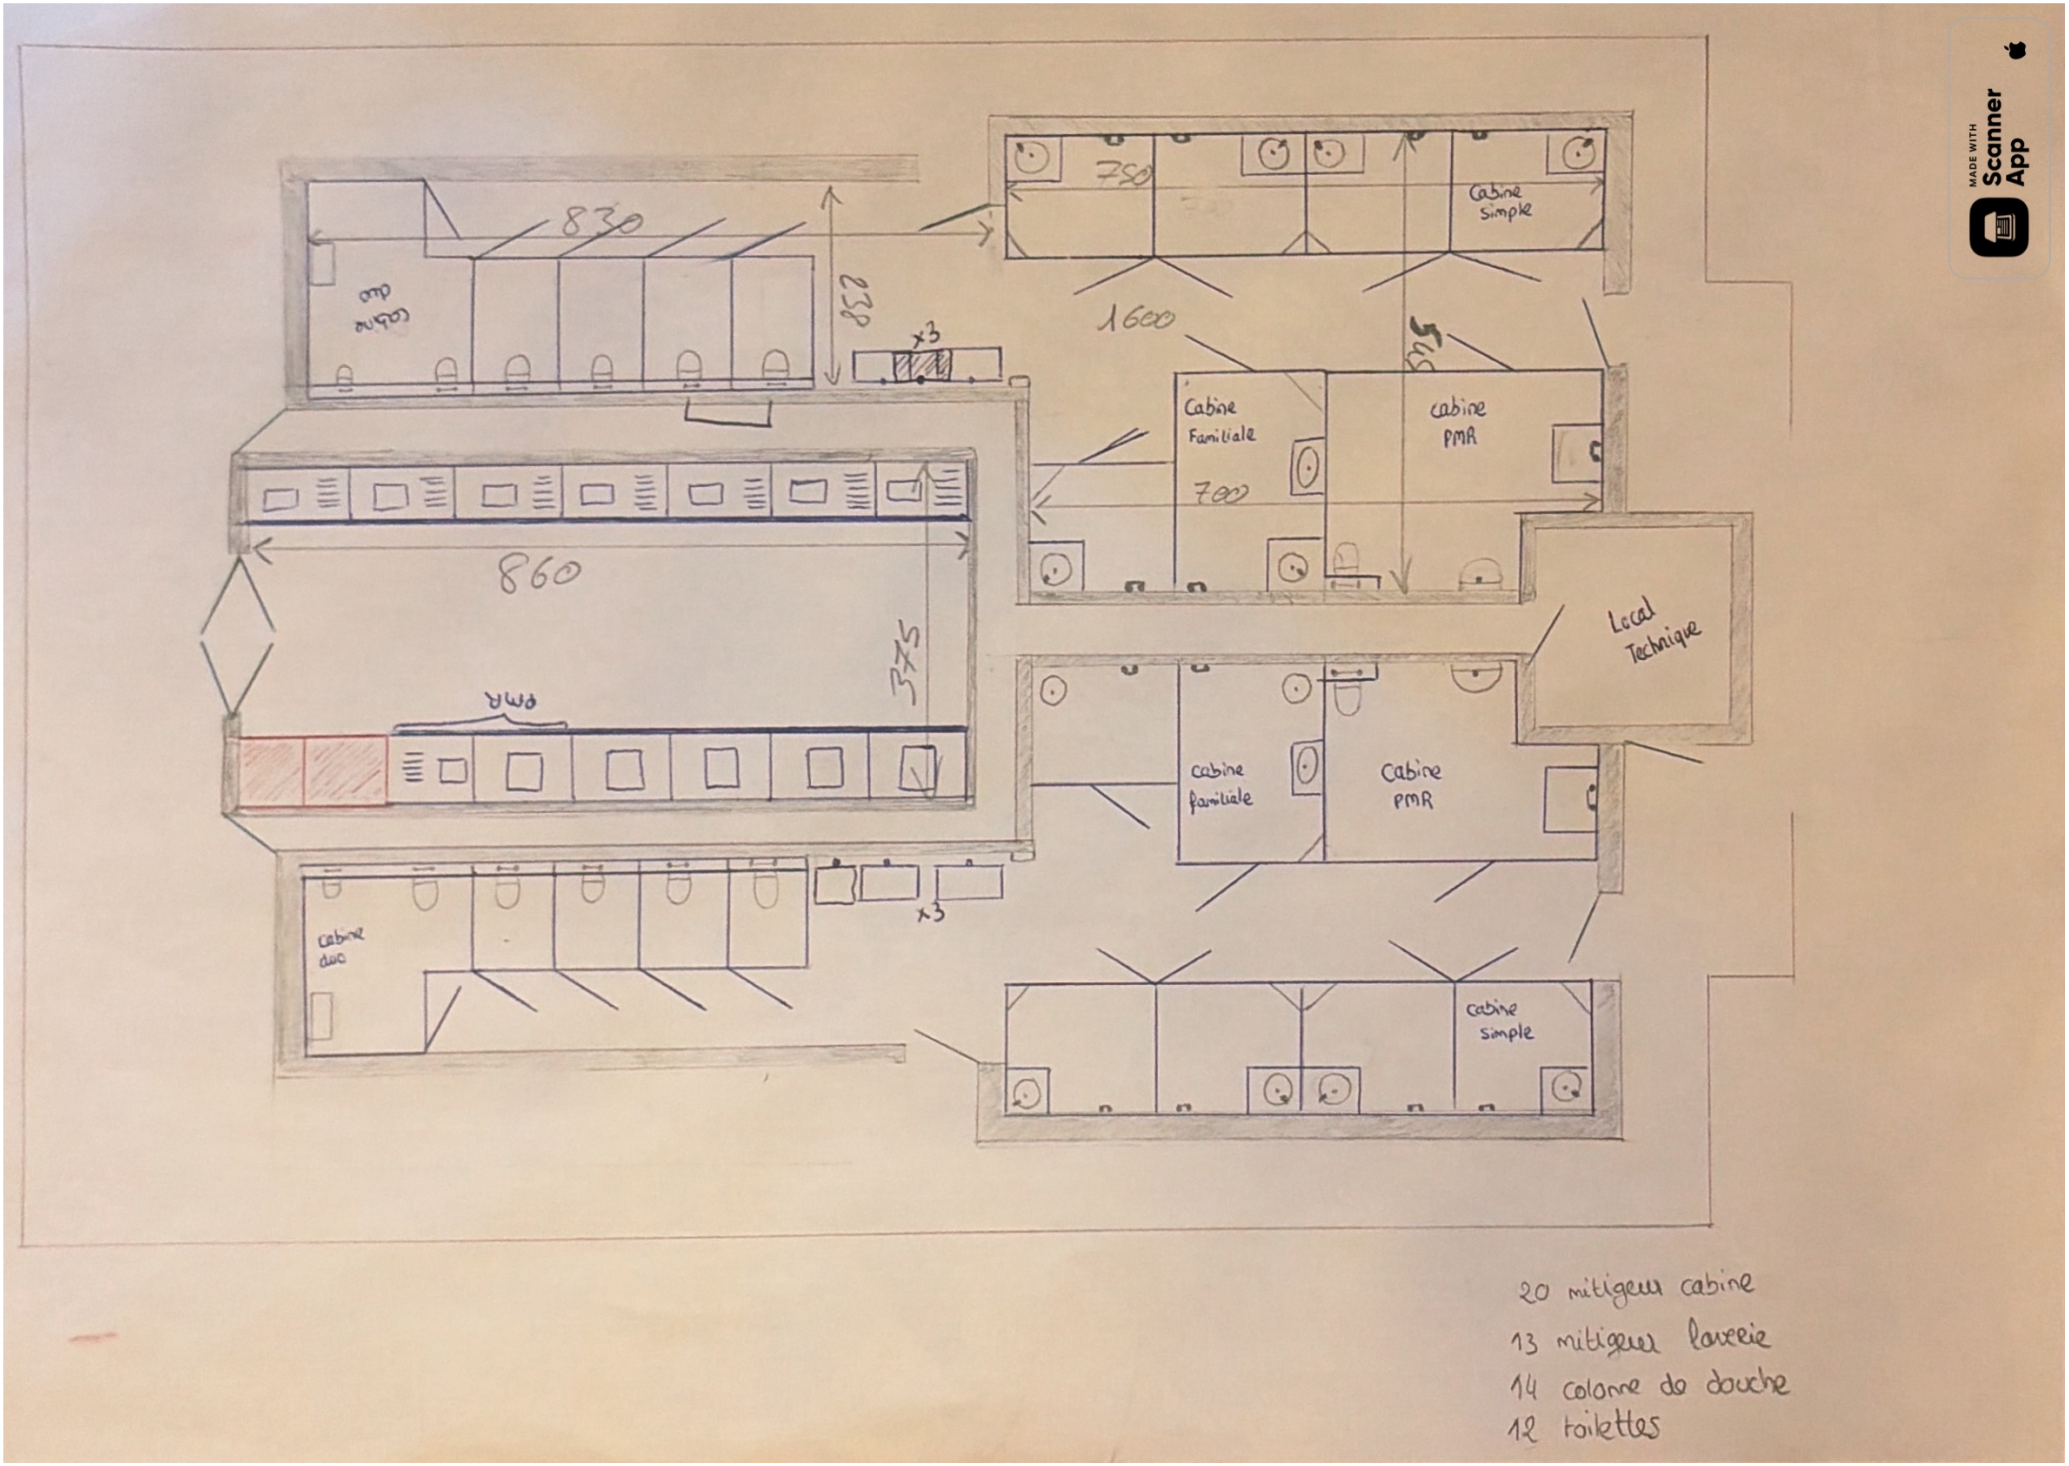


20 mitigeur cabine
13 mitigeur lavabo
14 colonne de douche
12 toilettes